


RESIDENCIAL PLAZA SUECIA Nº2 FASE III

Ubicación. 46200 Paiporta, Valencia
 Tipología. VIVIENDA J. PLANTA 4º

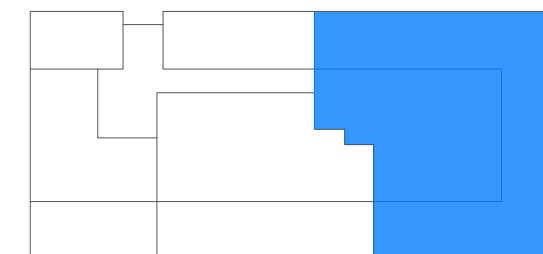

SUPERFICIES

TOTAL SUPERFICIE ÚTIL	217,65 m ²
TOTAL SUPERFICIE CONST.	94,80 m ²
TOTAL SUPERFICIE CONST. + E.C.	109,79 m ²

Las superficies de las terrazas cubiertas y cerradas por los laterales se computan al 100%, las terrazas cubiertas y abiertas por los laterales se computan al 50%.


ESCALA GRÁFICA



AGENTES Y TÉCNICOS

PROMOTOR	RESIDENCIAL TERRAZAS VILLA AMPARO PAIPORTA
ARQUITECTO	MARIO JANNONE FORÉS PAULA ROS FORTUNY
ARQ. TÉCNICO	JOSEP LUIS BELDA SANCHÍS
INGENIERO	JOSÉ MORENO LLINARES

El presente documento no es contractual y podrá sufrir modificaciones por motivos técnicos y comerciales.
 Los elementos decorativos y ornamentales de mobiliario están exentos de compraventa, figurando en plano a efectos referenciales.

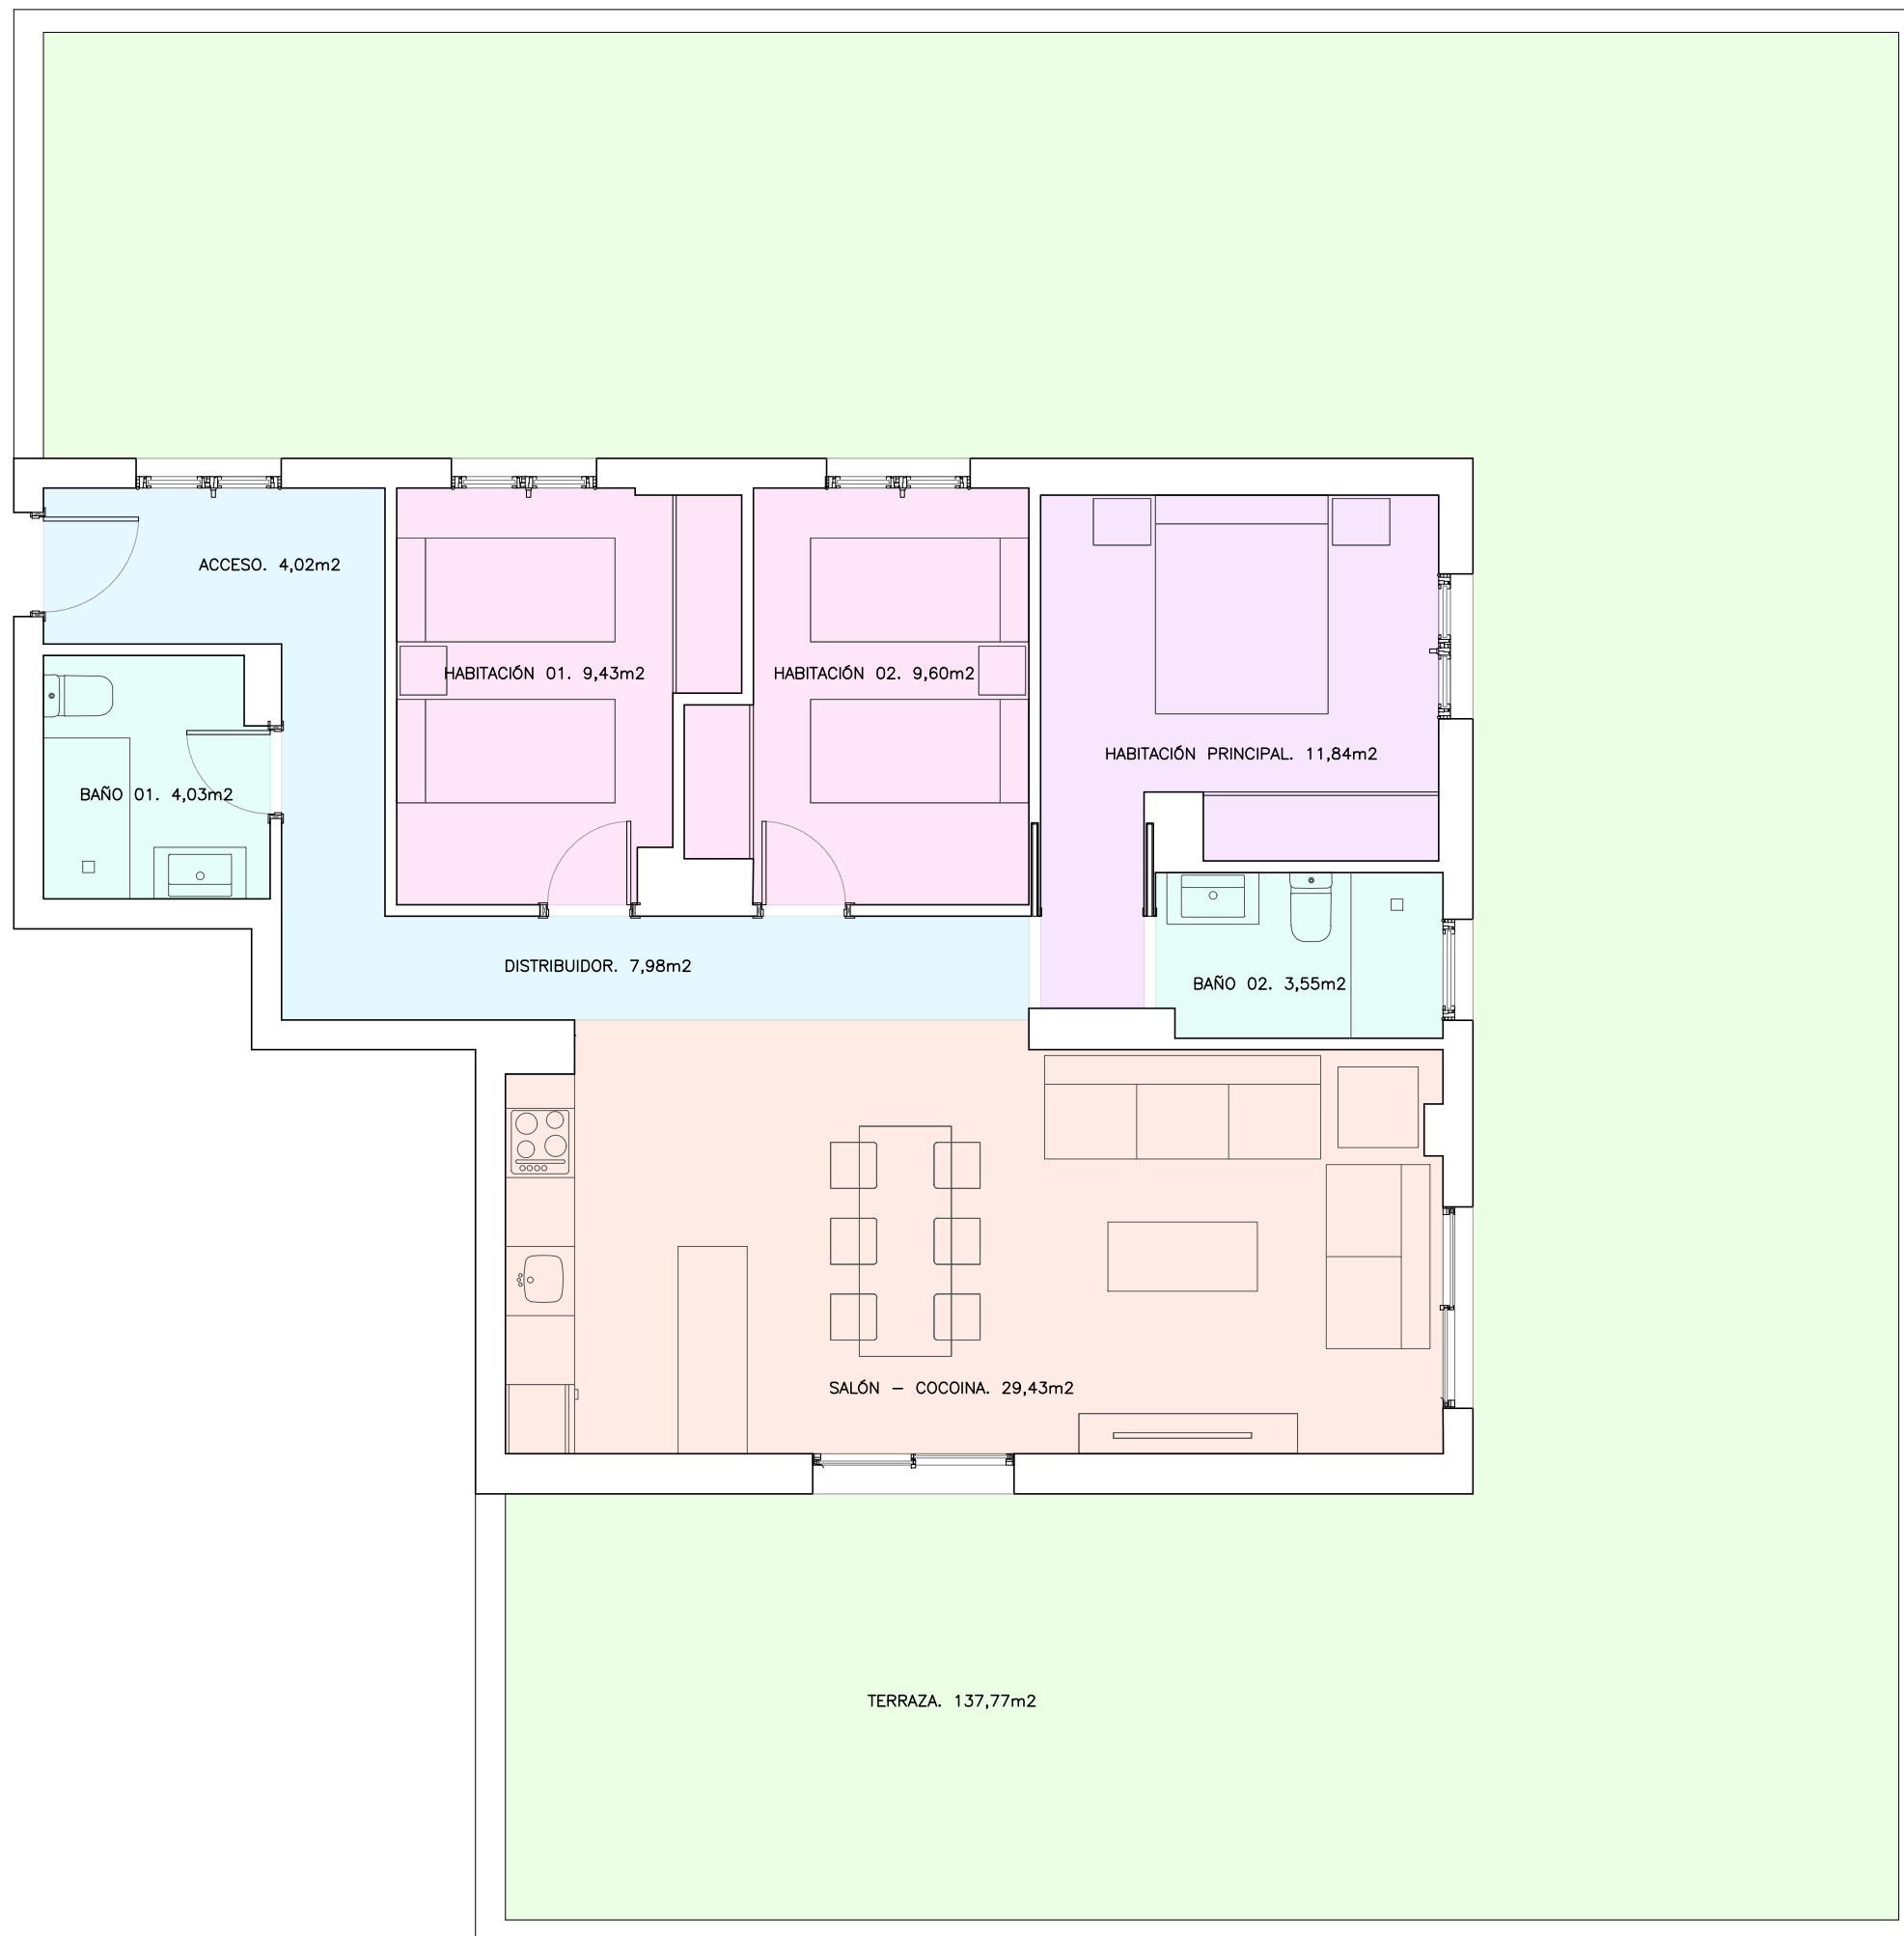

CALLE ESLOVENIA

CALLE PAÍSES BAJOS

