
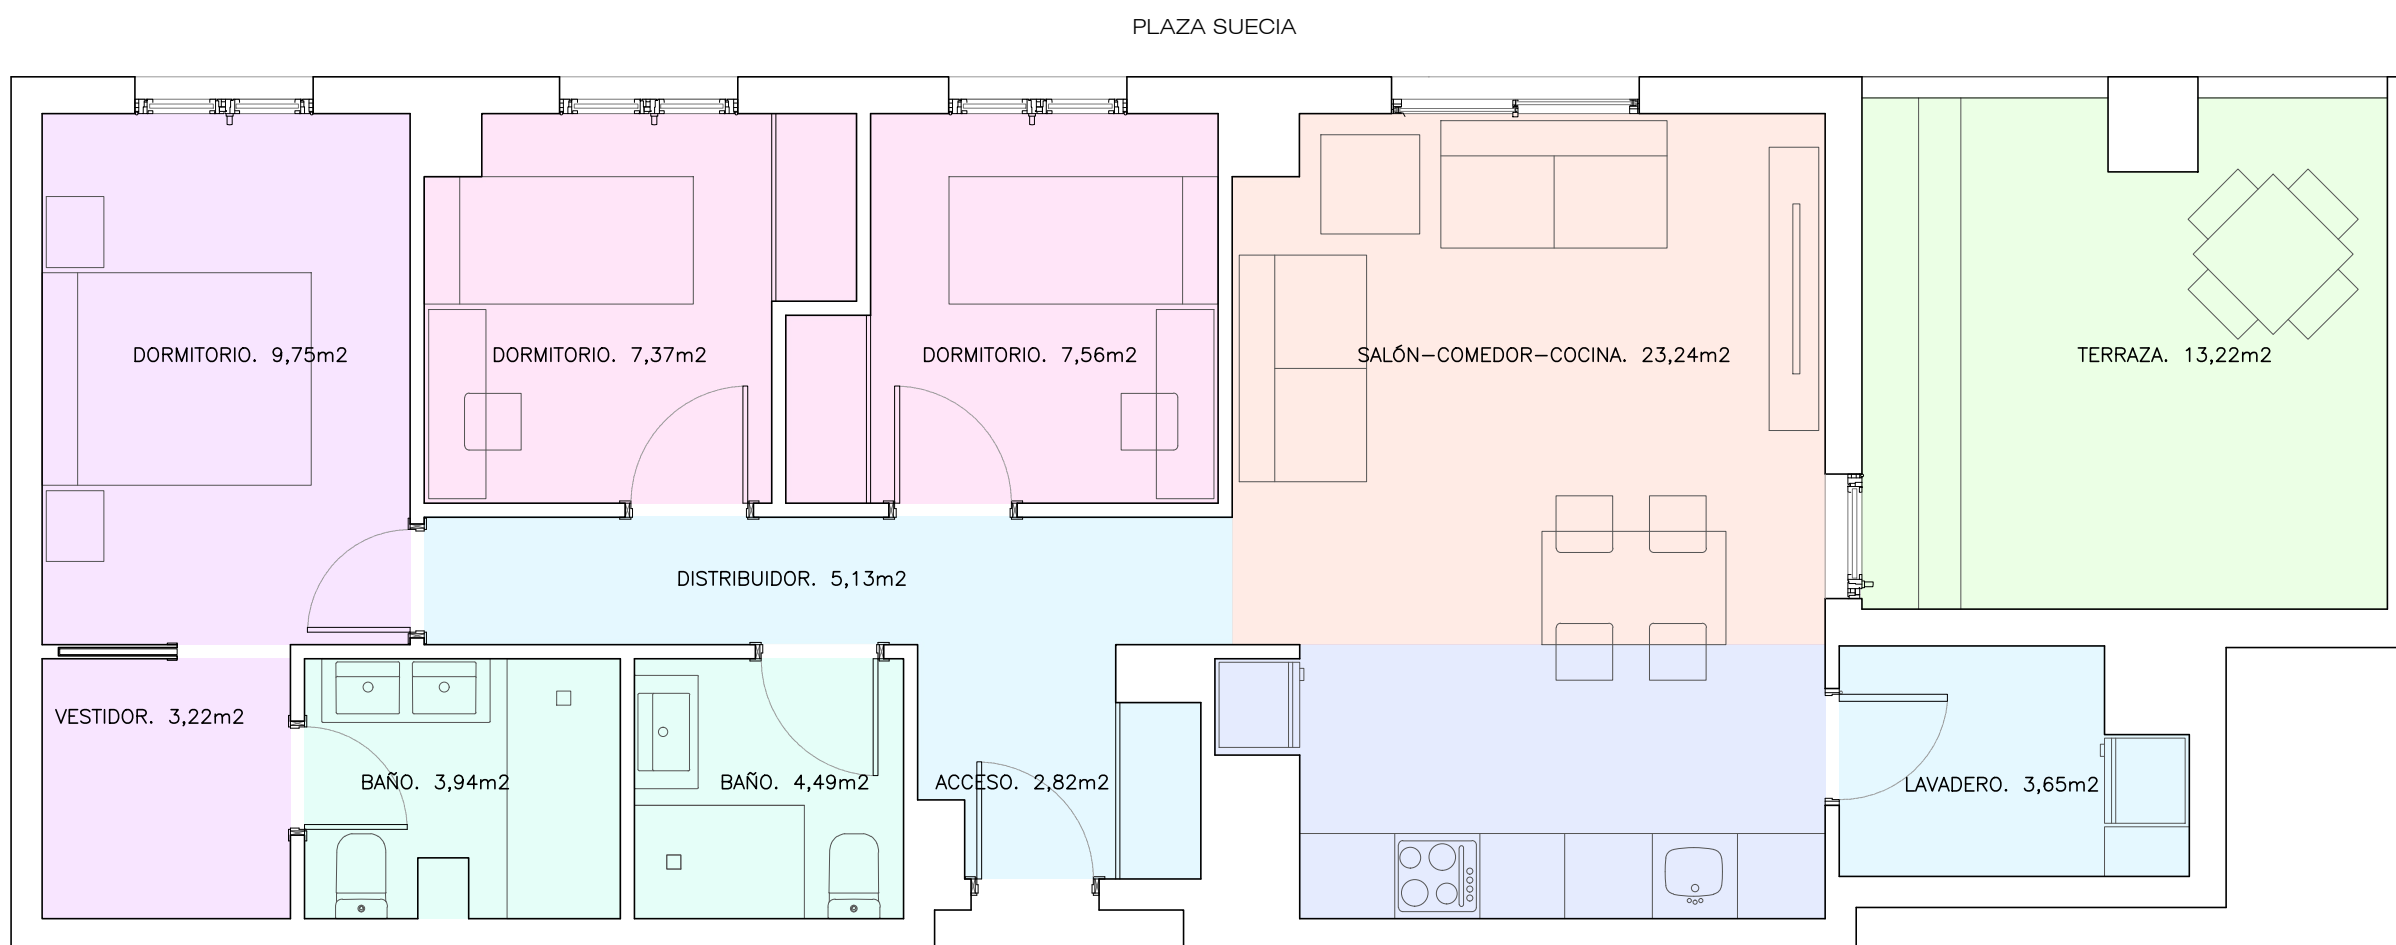


RESIDENCIAL PLAZA SUECIA Nº2 FASE III

Ubicación. 46200 Paiporta, Valencia
 Tipología. VIVIENDA A3. PLANTA BAJA

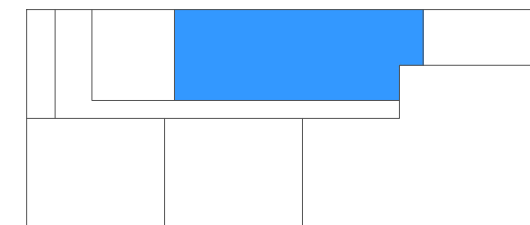

SUPERFICIES

TOTAL SUPERFICIE ÚTIL	89,39 m ²
TOTAL SUPERFICIE CONST.	98,06 m ²
TOTAL SUPERFICIE CONST. + E.C.	113,57 m ²


Las superficies de las terrazas cubiertas y cerradas por los laterales se computan al 100%, las terrazas cubiertas y abiertas por los laterales se computan al 50%.

ESCALA GRÁFICA



AGENTES Y TÉCNICOS

PROMOTOR	RESIDENCIAL TERRAZAS VILLA AMPARO PAIPORTA
ARQUITECTO	MARIO JANNONE FORÉS PAULA ROS FORTUNY
ARQ. TÉCNICO	DAVID MUÑOZ LOZANO
INGENIERO	JOSÉ MORENO LLINARES

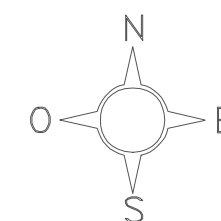

El presente documento no es contractual y podrá sufrir modificaciones por motivos técnicos y comerciales.
 Los elementos decorativos y ornamentales de mobiliario están exentos de compraventa, figurando en plano a efectos referenciales.