


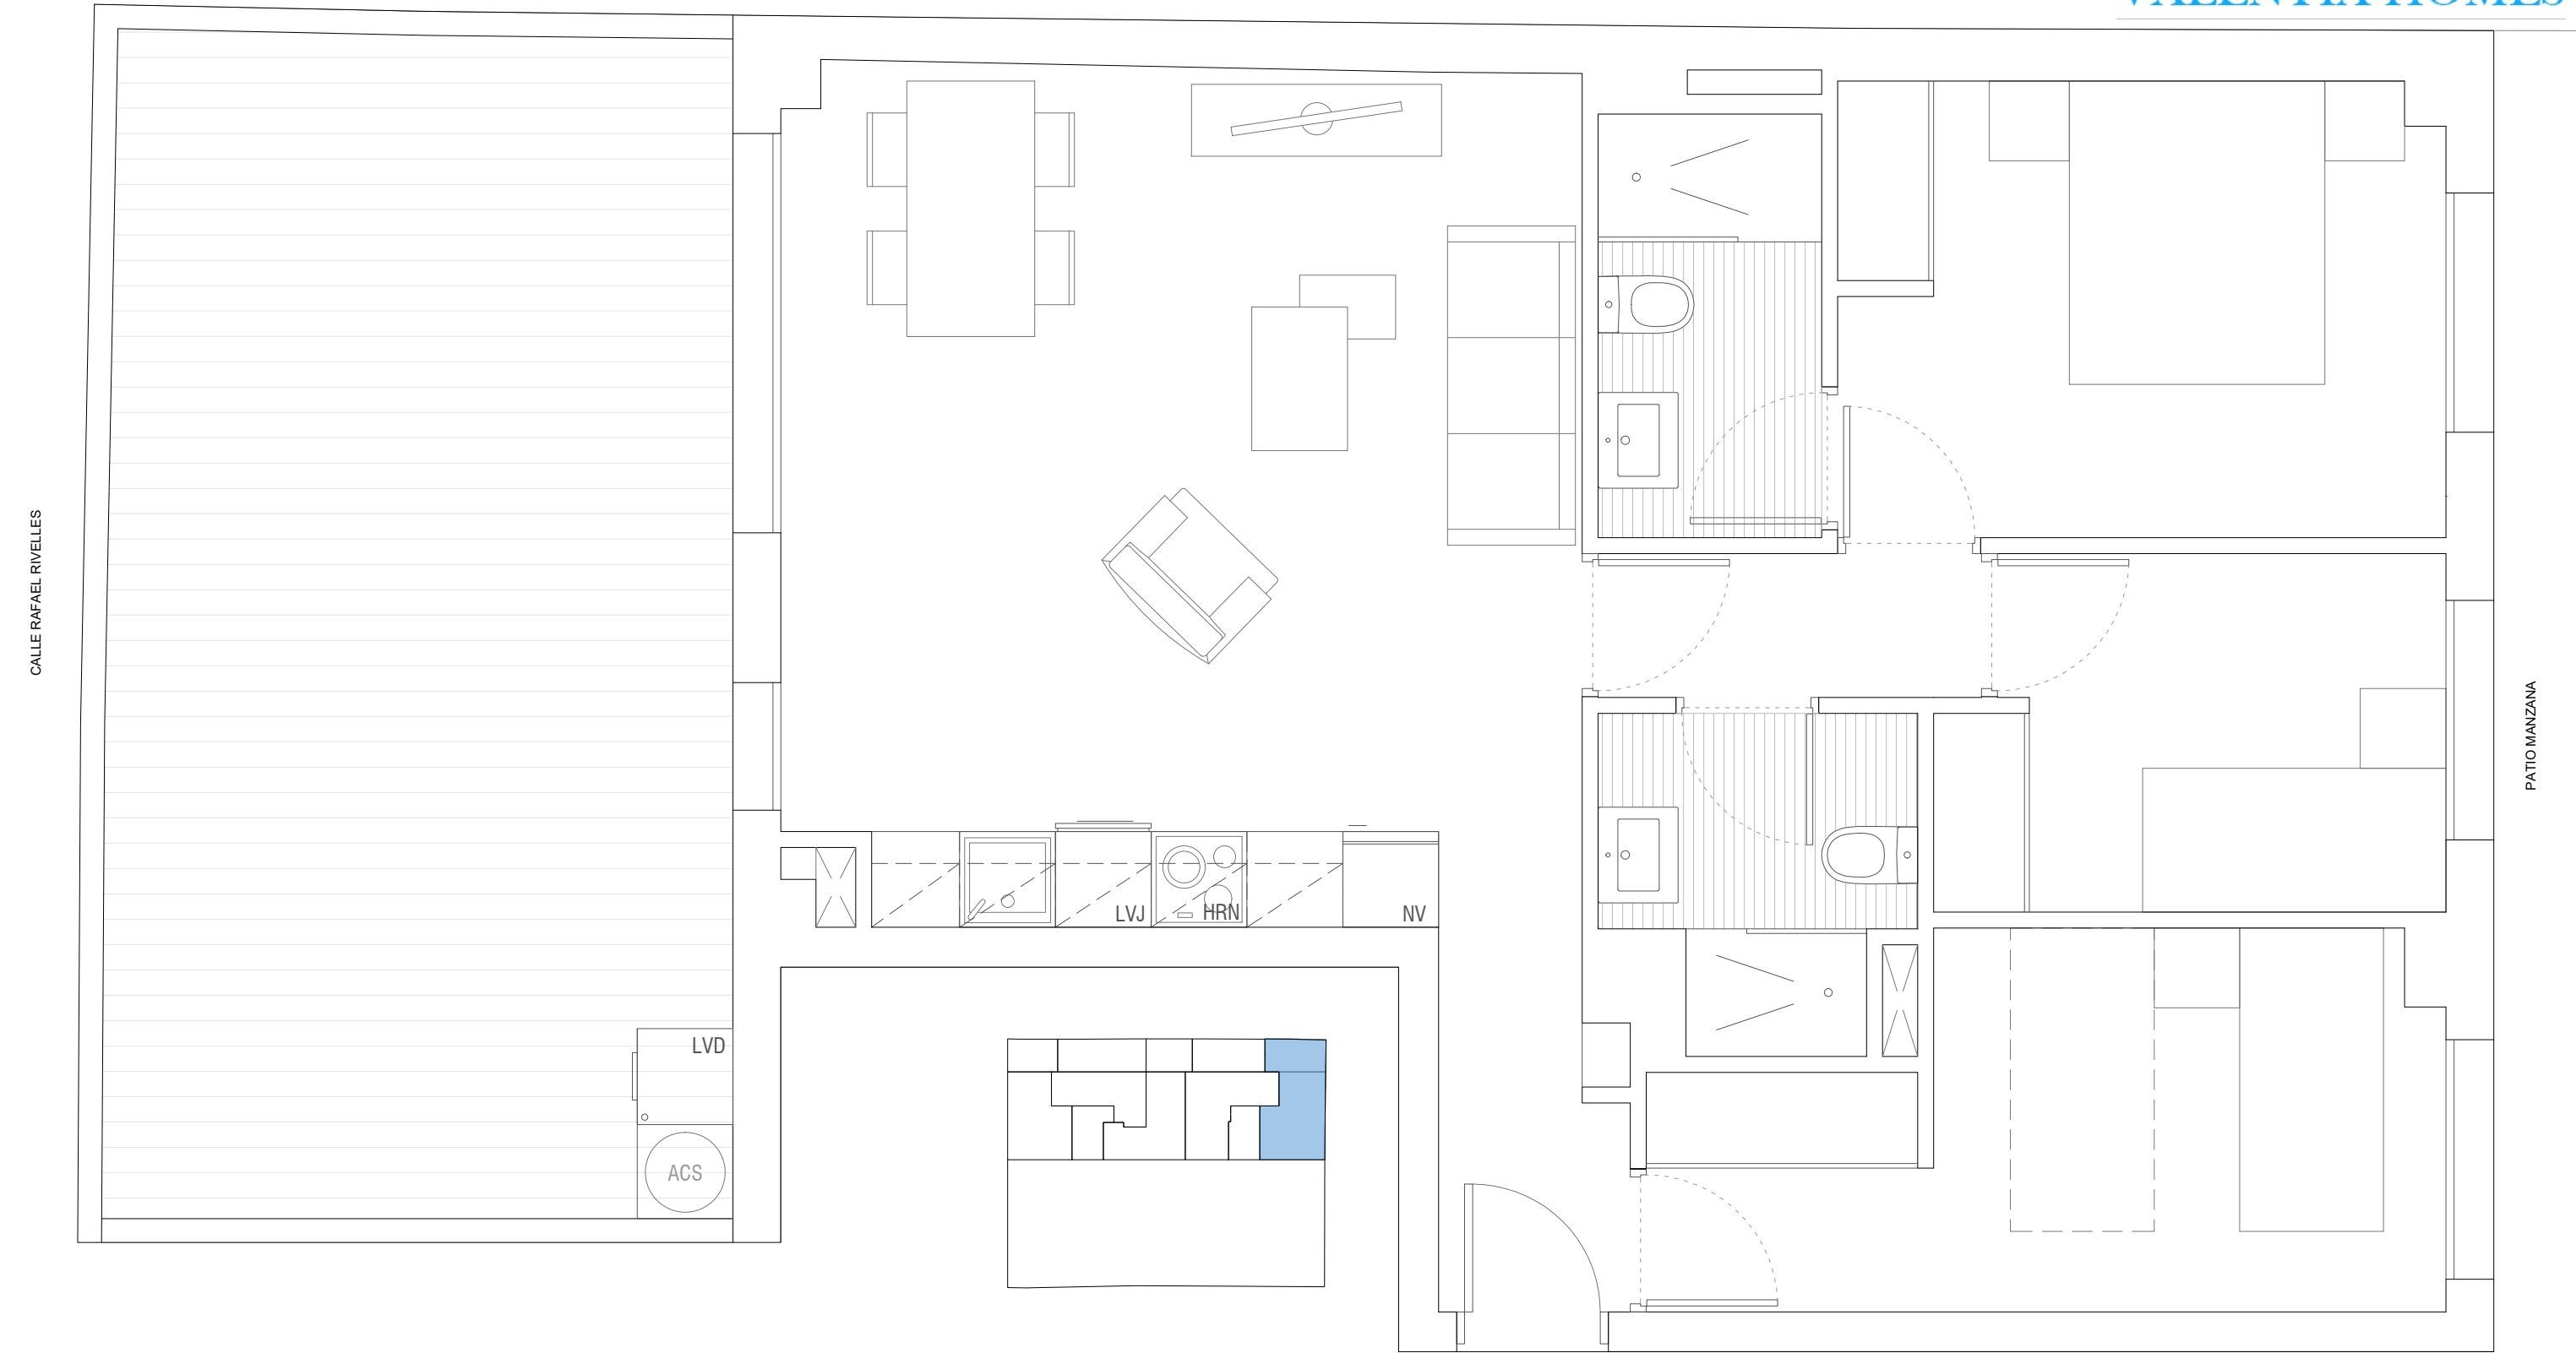


VALENTIA RESIDENCIAL RIVELLES

Ubicación. Calle Rafael Rivelles, Nº 21-23
46200 Paiporta, Valencia

Tipo. VIVIENDA 15A
PLANTA 5º ATICO

ESCALA GRÁFICA

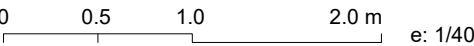

SUPERFICIES

TOTAL SUPERFICIE ÚTIL	65,31 m2
TOTAL SUPERFICIE ÚTIL TERRAZA	28,75 m2
TOTAL SUPERFICIE CONST.	79,95 m2
TOTAL SUPERFICIE CONST. + E.C.	93,53 m2

Las superficies de las terrazas cubiertas y cerradas por los laterales se computan al 100%, las terrazas cubiertas y abiertas por los laterales se computan al 50%.

AGENTES Y TÉCNICOS

PROMOTOR	VALENTIA RESIDENCIAL RIVELLES PAIPORTA 2027 SL
ARQUITECTO	RAMÓN CALVO SOTO JUAN BAUTISTA BIOSCA GIL
ARQ. TÉCNICO	MIGUEL NAVARRO COLL



El presente documento no es contractual y podrá sufrir modificaciones por motivos técnicos y comerciales. Los elementos decorativos y ornamentales de mobiliario están exentos de compraventa, figurando en plano a efectos referenciales.