



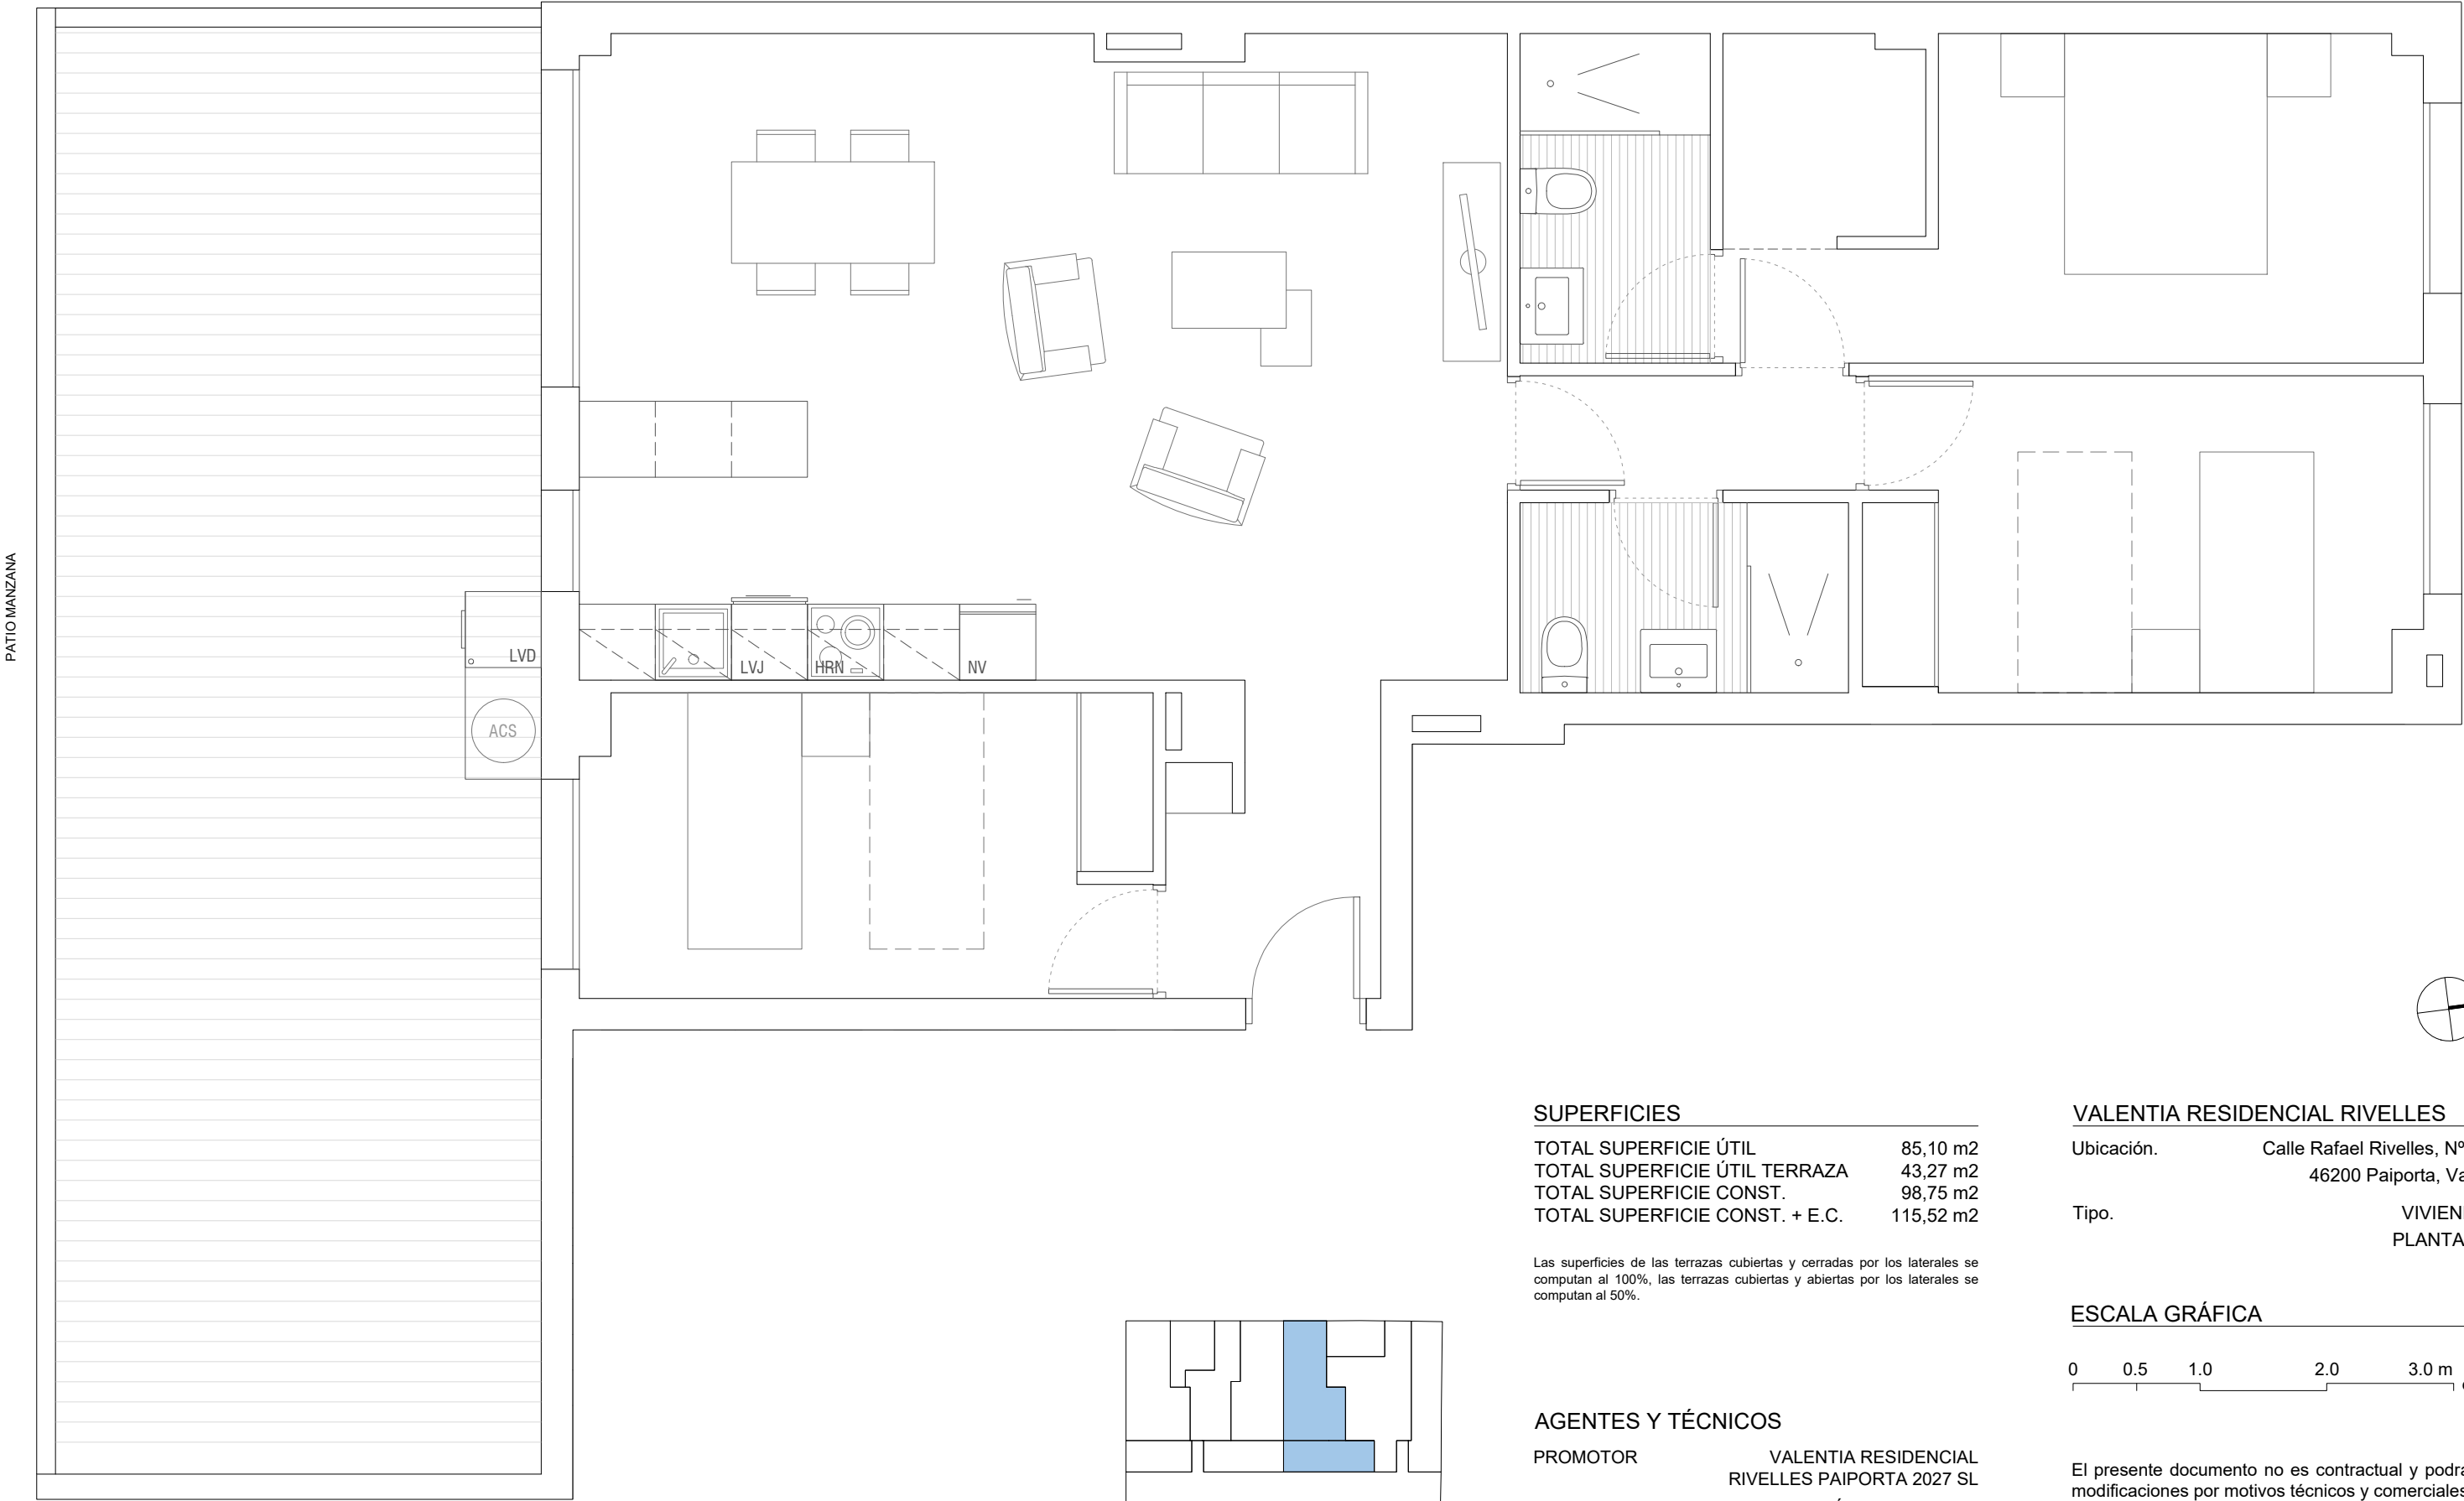

PATIO MANZANA


CALLE RAFAEL RIVELLES

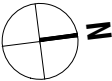

SUPERFICIES

TOTAL SUPERFICIE ÚTIL	85,10 m2
TOTAL SUPERFICIE ÚTIL TERRAZA	43,27 m2
TOTAL SUPERFICIE CONST.	98,75 m2
TOTAL SUPERFICIE CONST. + E.C.	115,52 m2

Las superficies de las terrazas cubiertas y cerradas por los laterales se computan al 100%, las terrazas cubiertas y abiertas por los laterales se computan al 50%.

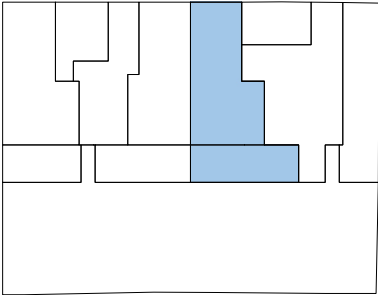

AGENTES Y TÉCNICOS


PROMOTOR	VALENTIA RESIDENCIAL RIVELLES PAIPORTA 2027 SL
ARQUITECTO	RAMÓN CALVO SOTO JUAN BAUTISTA BIOSCA GIL
ARQ. TÉCNICO	MIGUEL NAVARRO COLL

VALENTIA RESIDENCIAL RIVELLES

Ubicación. Calle Rafael Rivelles, Nº 21-23
46200 Paiporta, Valencia

Tipo. VIVIENDA 1A
PLANTA BAJA

ESCALA GRÁFICA

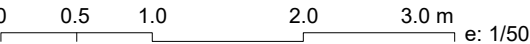

El presente documento no es contractual y podrá sufrir modificaciones por motivos técnicos y comerciales. Los elementos decorativos y ornamentales de mobiliario están exentos de compraventa, figurando en plano a efectos referenciales.