


PATIO MANZANA

CALLE RAFAEL RIVELLES

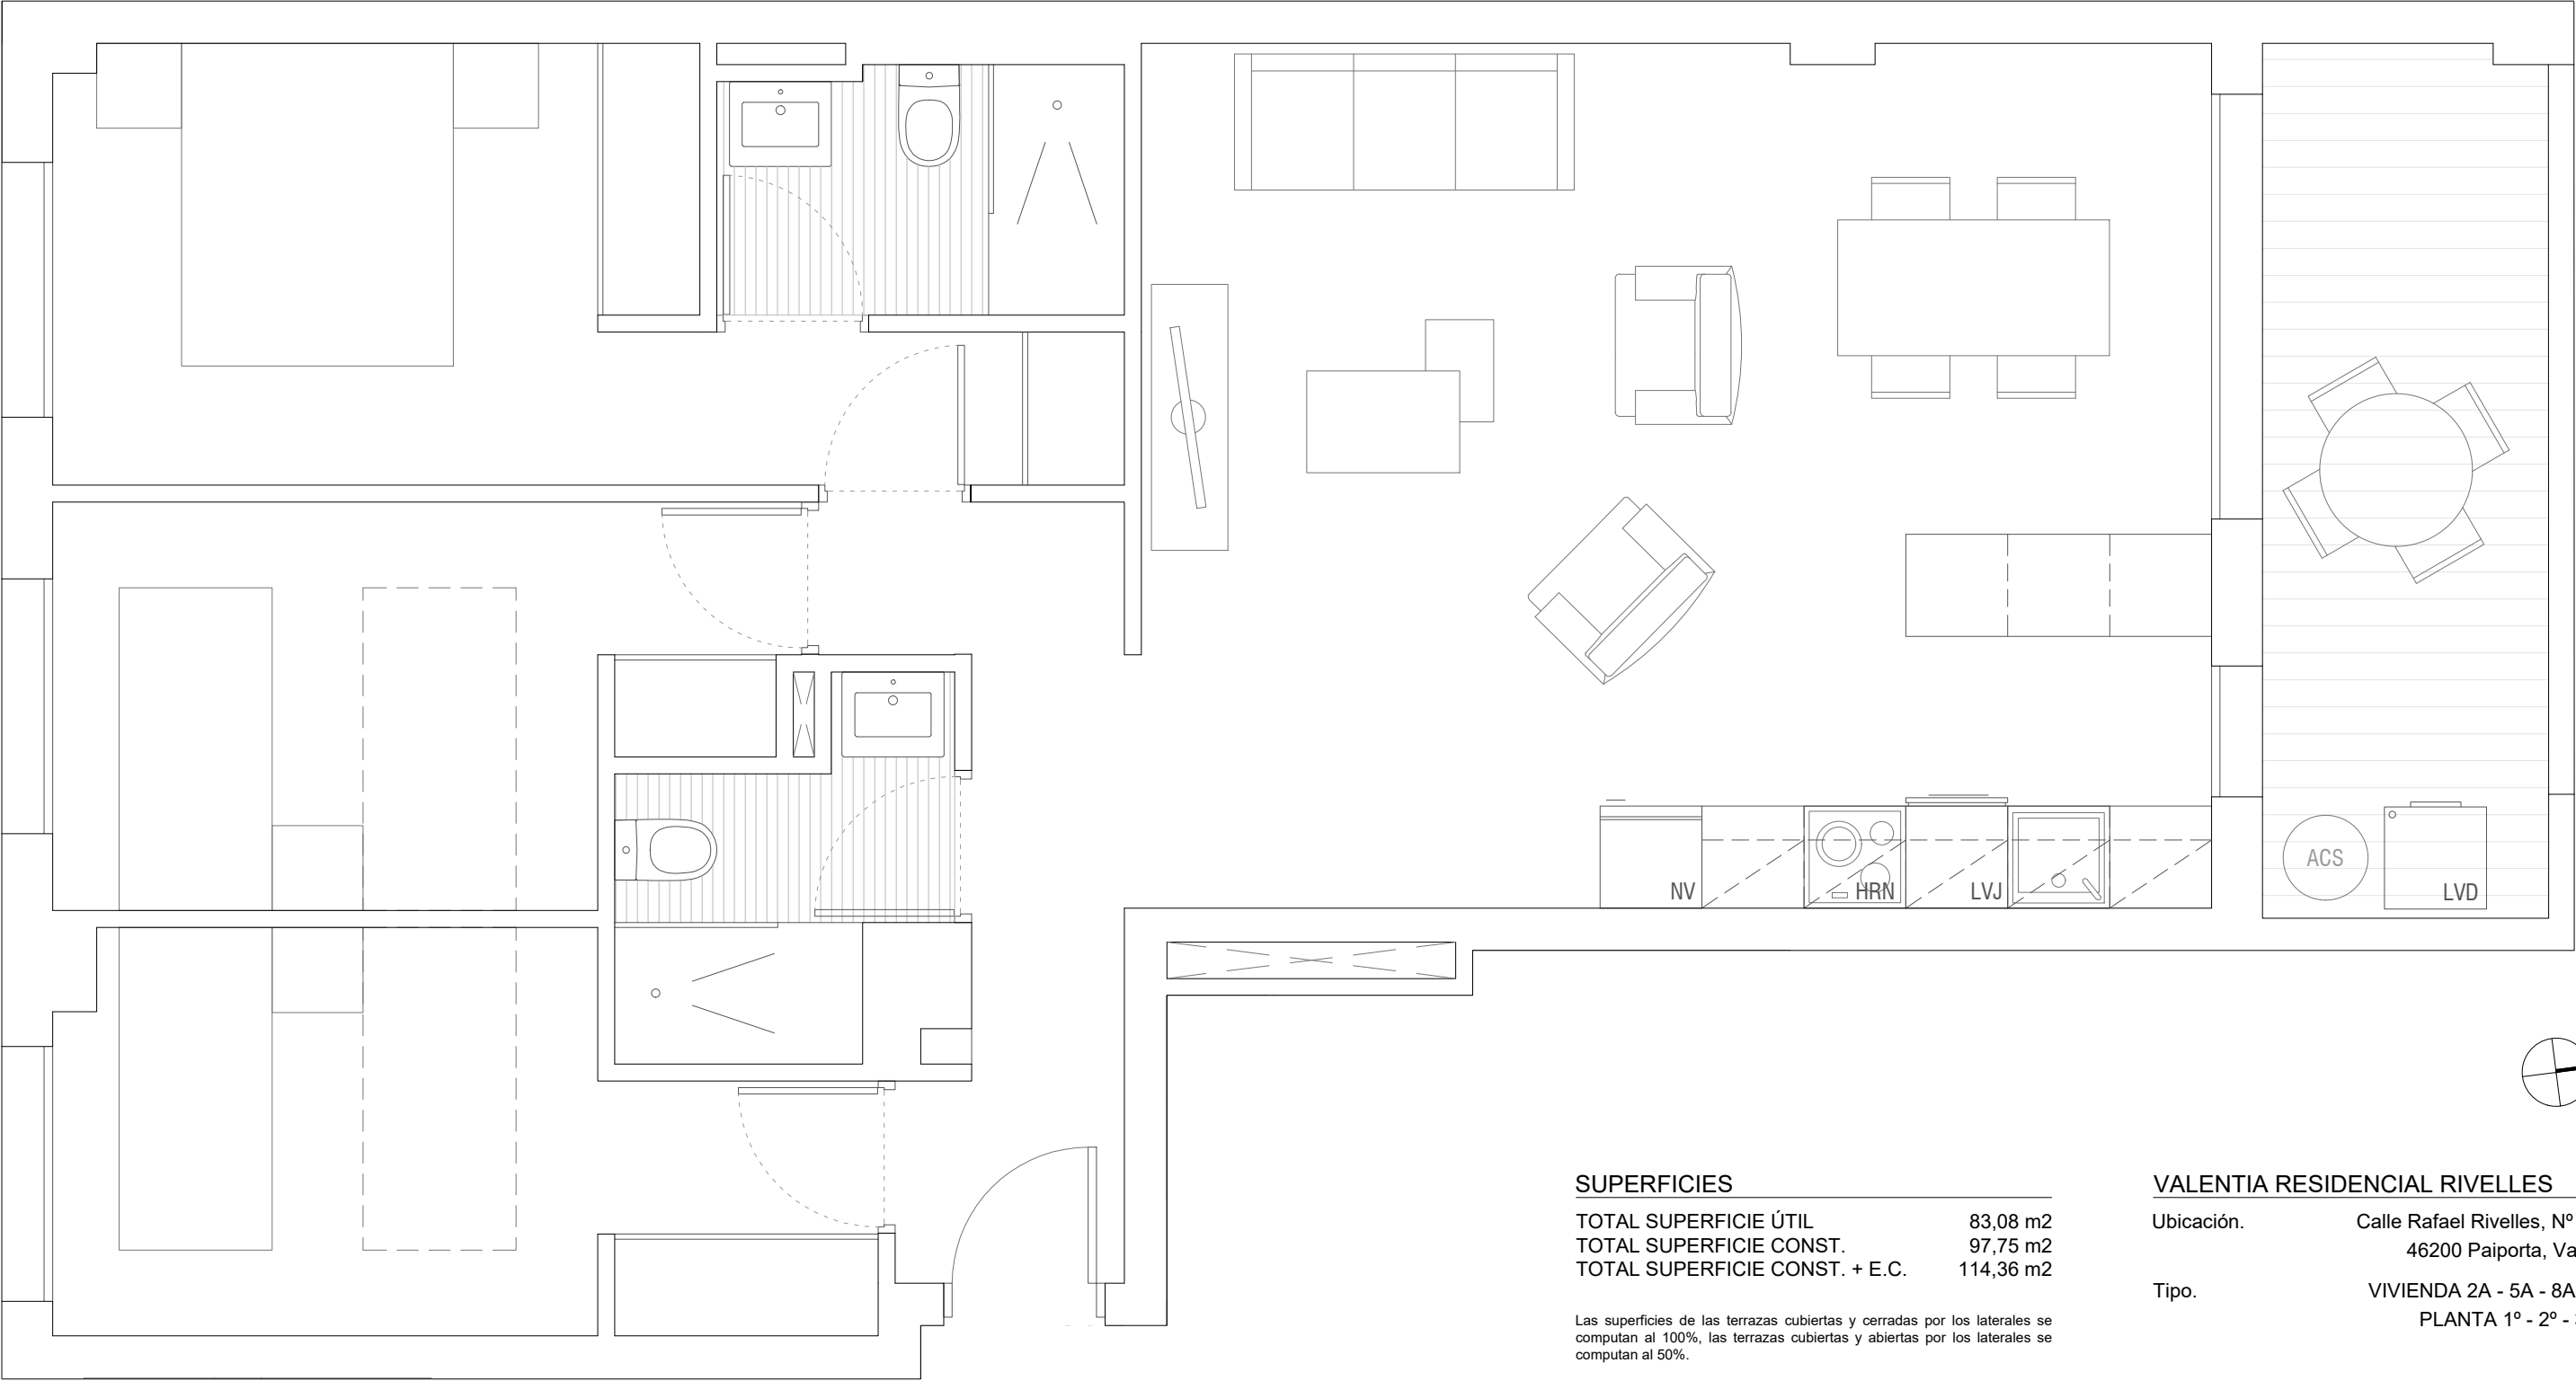

SUPERFICIES


TOTAL SUPERFICIE ÚTIL	83,08 m2
TOTAL SUPERFICIE CONST.	97,75 m2
TOTAL SUPERFICIE CONST. + E.C.	114,36 m2

Las superficies de las terrazas cubiertas y cerradas por los laterales se computan al 100%, las terrazas cubiertas y abiertas por los laterales se computan al 50%.

VALENTIA RESIDENCIAL RIVELLES

Ubicación.	Calle Rafael Rivelles, Nº 21-23 46200 Paiporta, Valencia
Tipo.	VIVIENDA 2A - 5A - 8A - 11A PLANTA 1º - 2º - 3º - 4º

ESCALA GRÁFICA

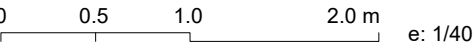

AGENTES Y TÉCNICOS

PROMOTOR	VALENTIA RESIDENCIAL RIVELLES PAIPORTA 2027 SL
ARQUITECTO	RAMÓN CALVO SOTO JUAN BAUTISTA BIOSCA GIL
ARQ. TÉCNICO	MIGUEL NAVARRO COLL

El presente documento no es contractual y podrá sufrir modificaciones por motivos técnicos y comerciales. Los elementos decorativos y ornamentales de mobiliario están exentos de compraventa, figurando en plano a efectos referenciales.

