



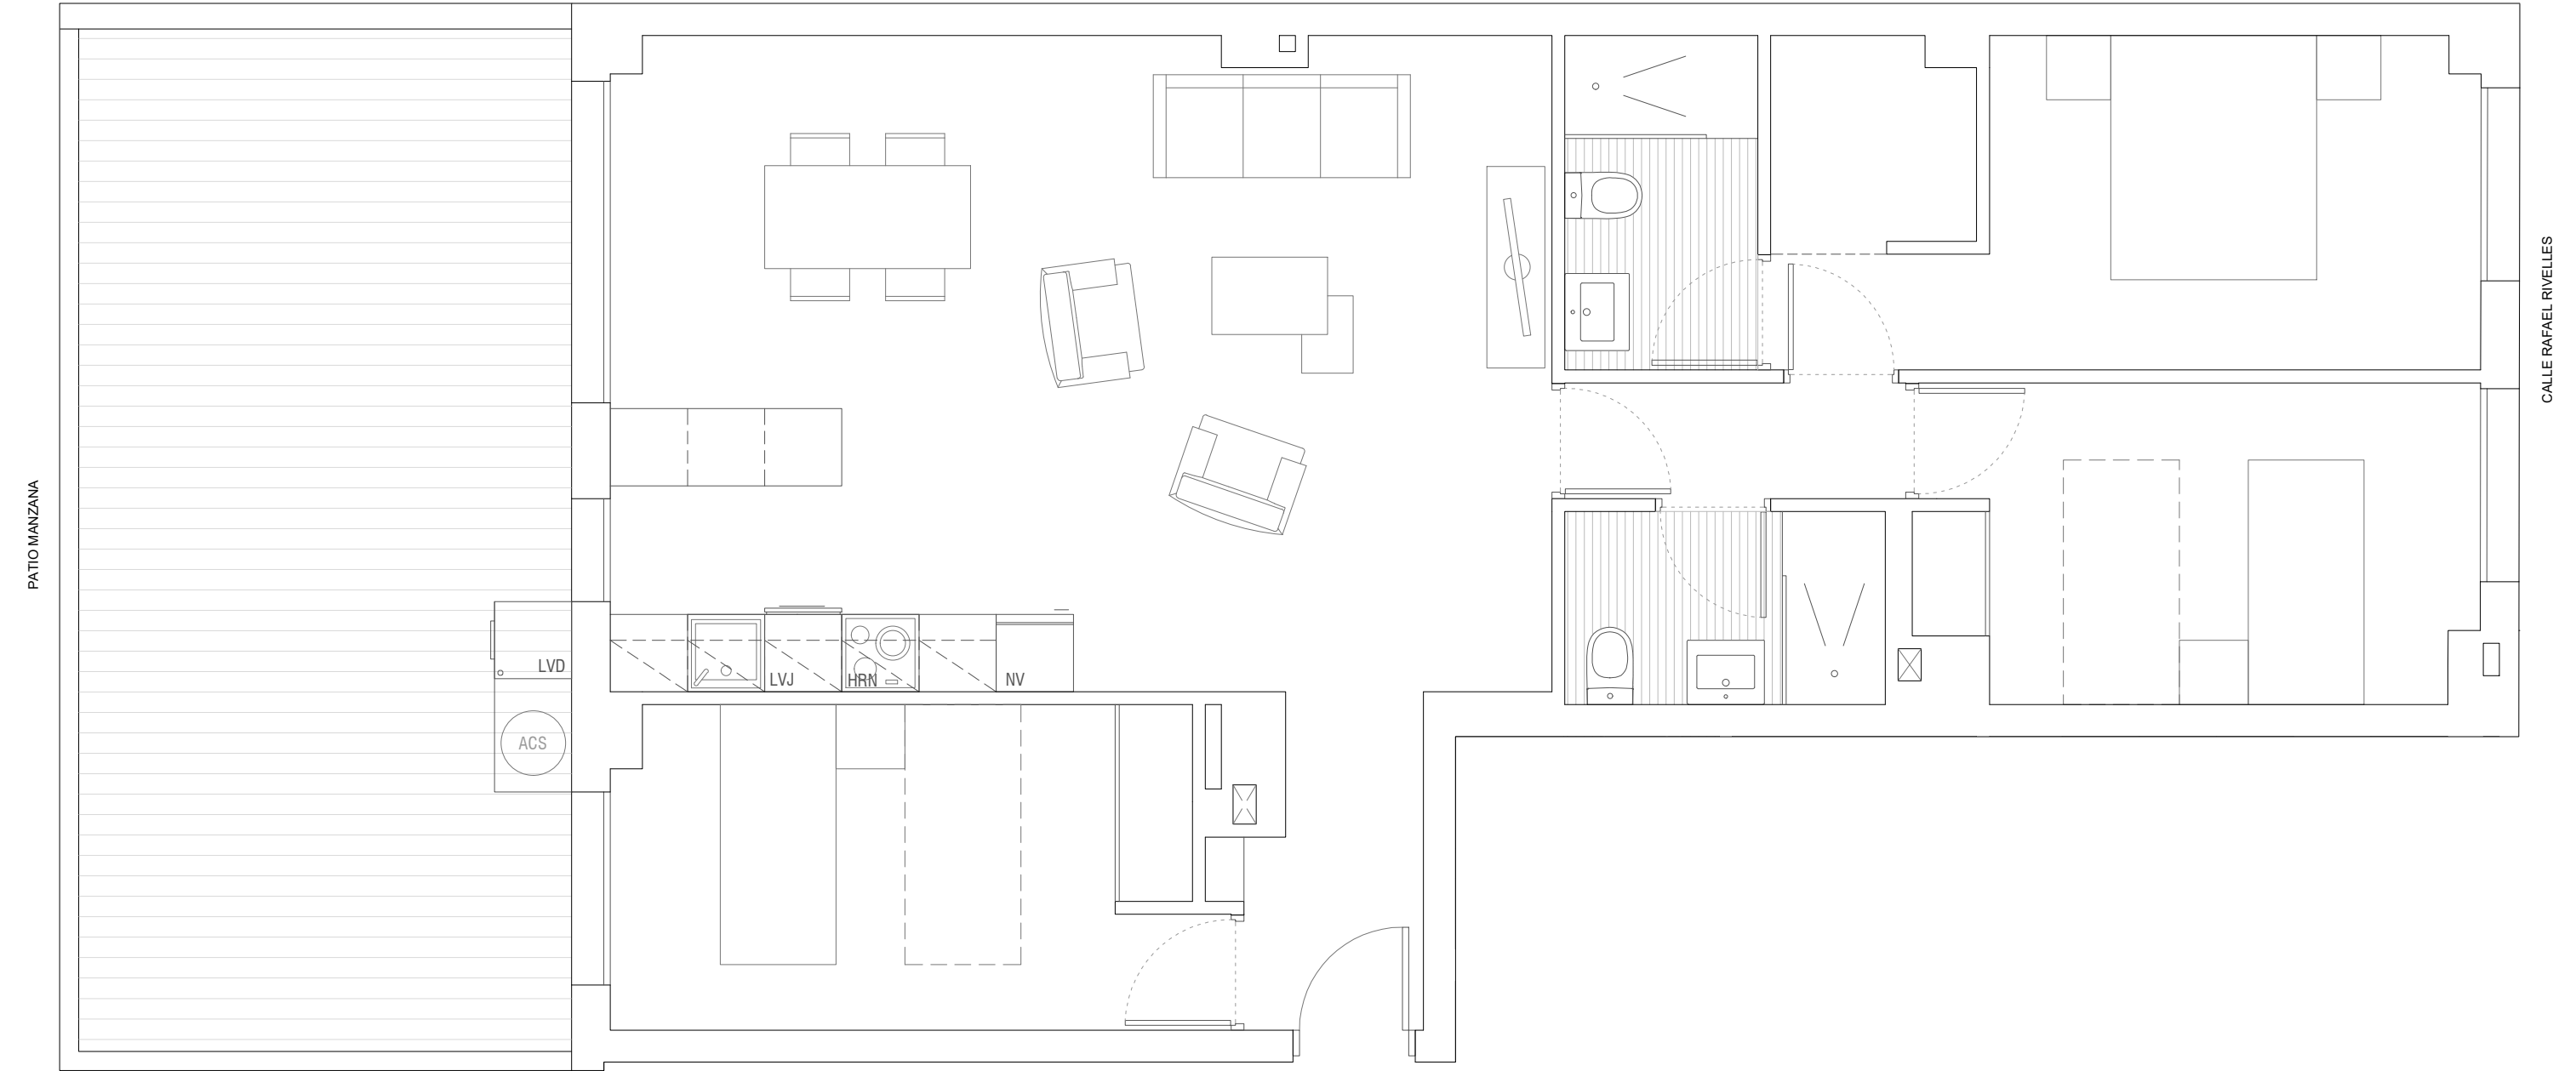



VALENTIA RESIDENCIAL RIVELLES
Ubicación. Calle Rafael Rivelles, Nº 21-23
46200 Paiporta, Valencia
Tipo. VIVIENDA 2B
PLANTA BAJA

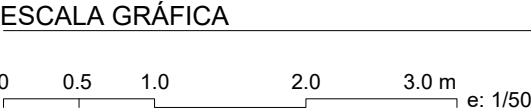

SUPERFICIES		
TOTAL SUPERFICIE ÚTIL	85,04 m2	
TOTAL SUPERFICIE ÚTIL TERRAZA	30,13 m2	
TOTAL SUPERFICIE CONST.	101,45m2	
TOTAL SUPERFICIE CONST. + E.C.	118,68 m2	

Las superficies de las terrazas cubiertas y cerradas por los laterales se computan al 100%, las terrazas cubiertas y abiertas por los laterales se computan al 50%.

AGENTES Y TÉCNICOS
PROMOTOR VALENTIA RESIDENCIAL
RIVELLES PAIPORTA 2027 SL
ARQUITECTO RAMÓN CALVO SOTO
JUAN BAUTISTA BIOSCA GIL
ARQ. TÉCNICO MIGUEL NAVARRO COLL

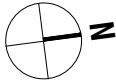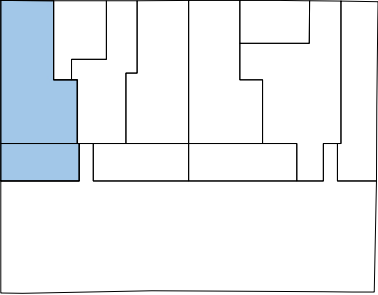

El presente documento no es contractual y podrá sufrir modificaciones por motivos técnicos y comerciales. Los elementos decorativos y ornamentales de mobiliario están exentos de compraventa, figurando en plano a efectos referenciales.