


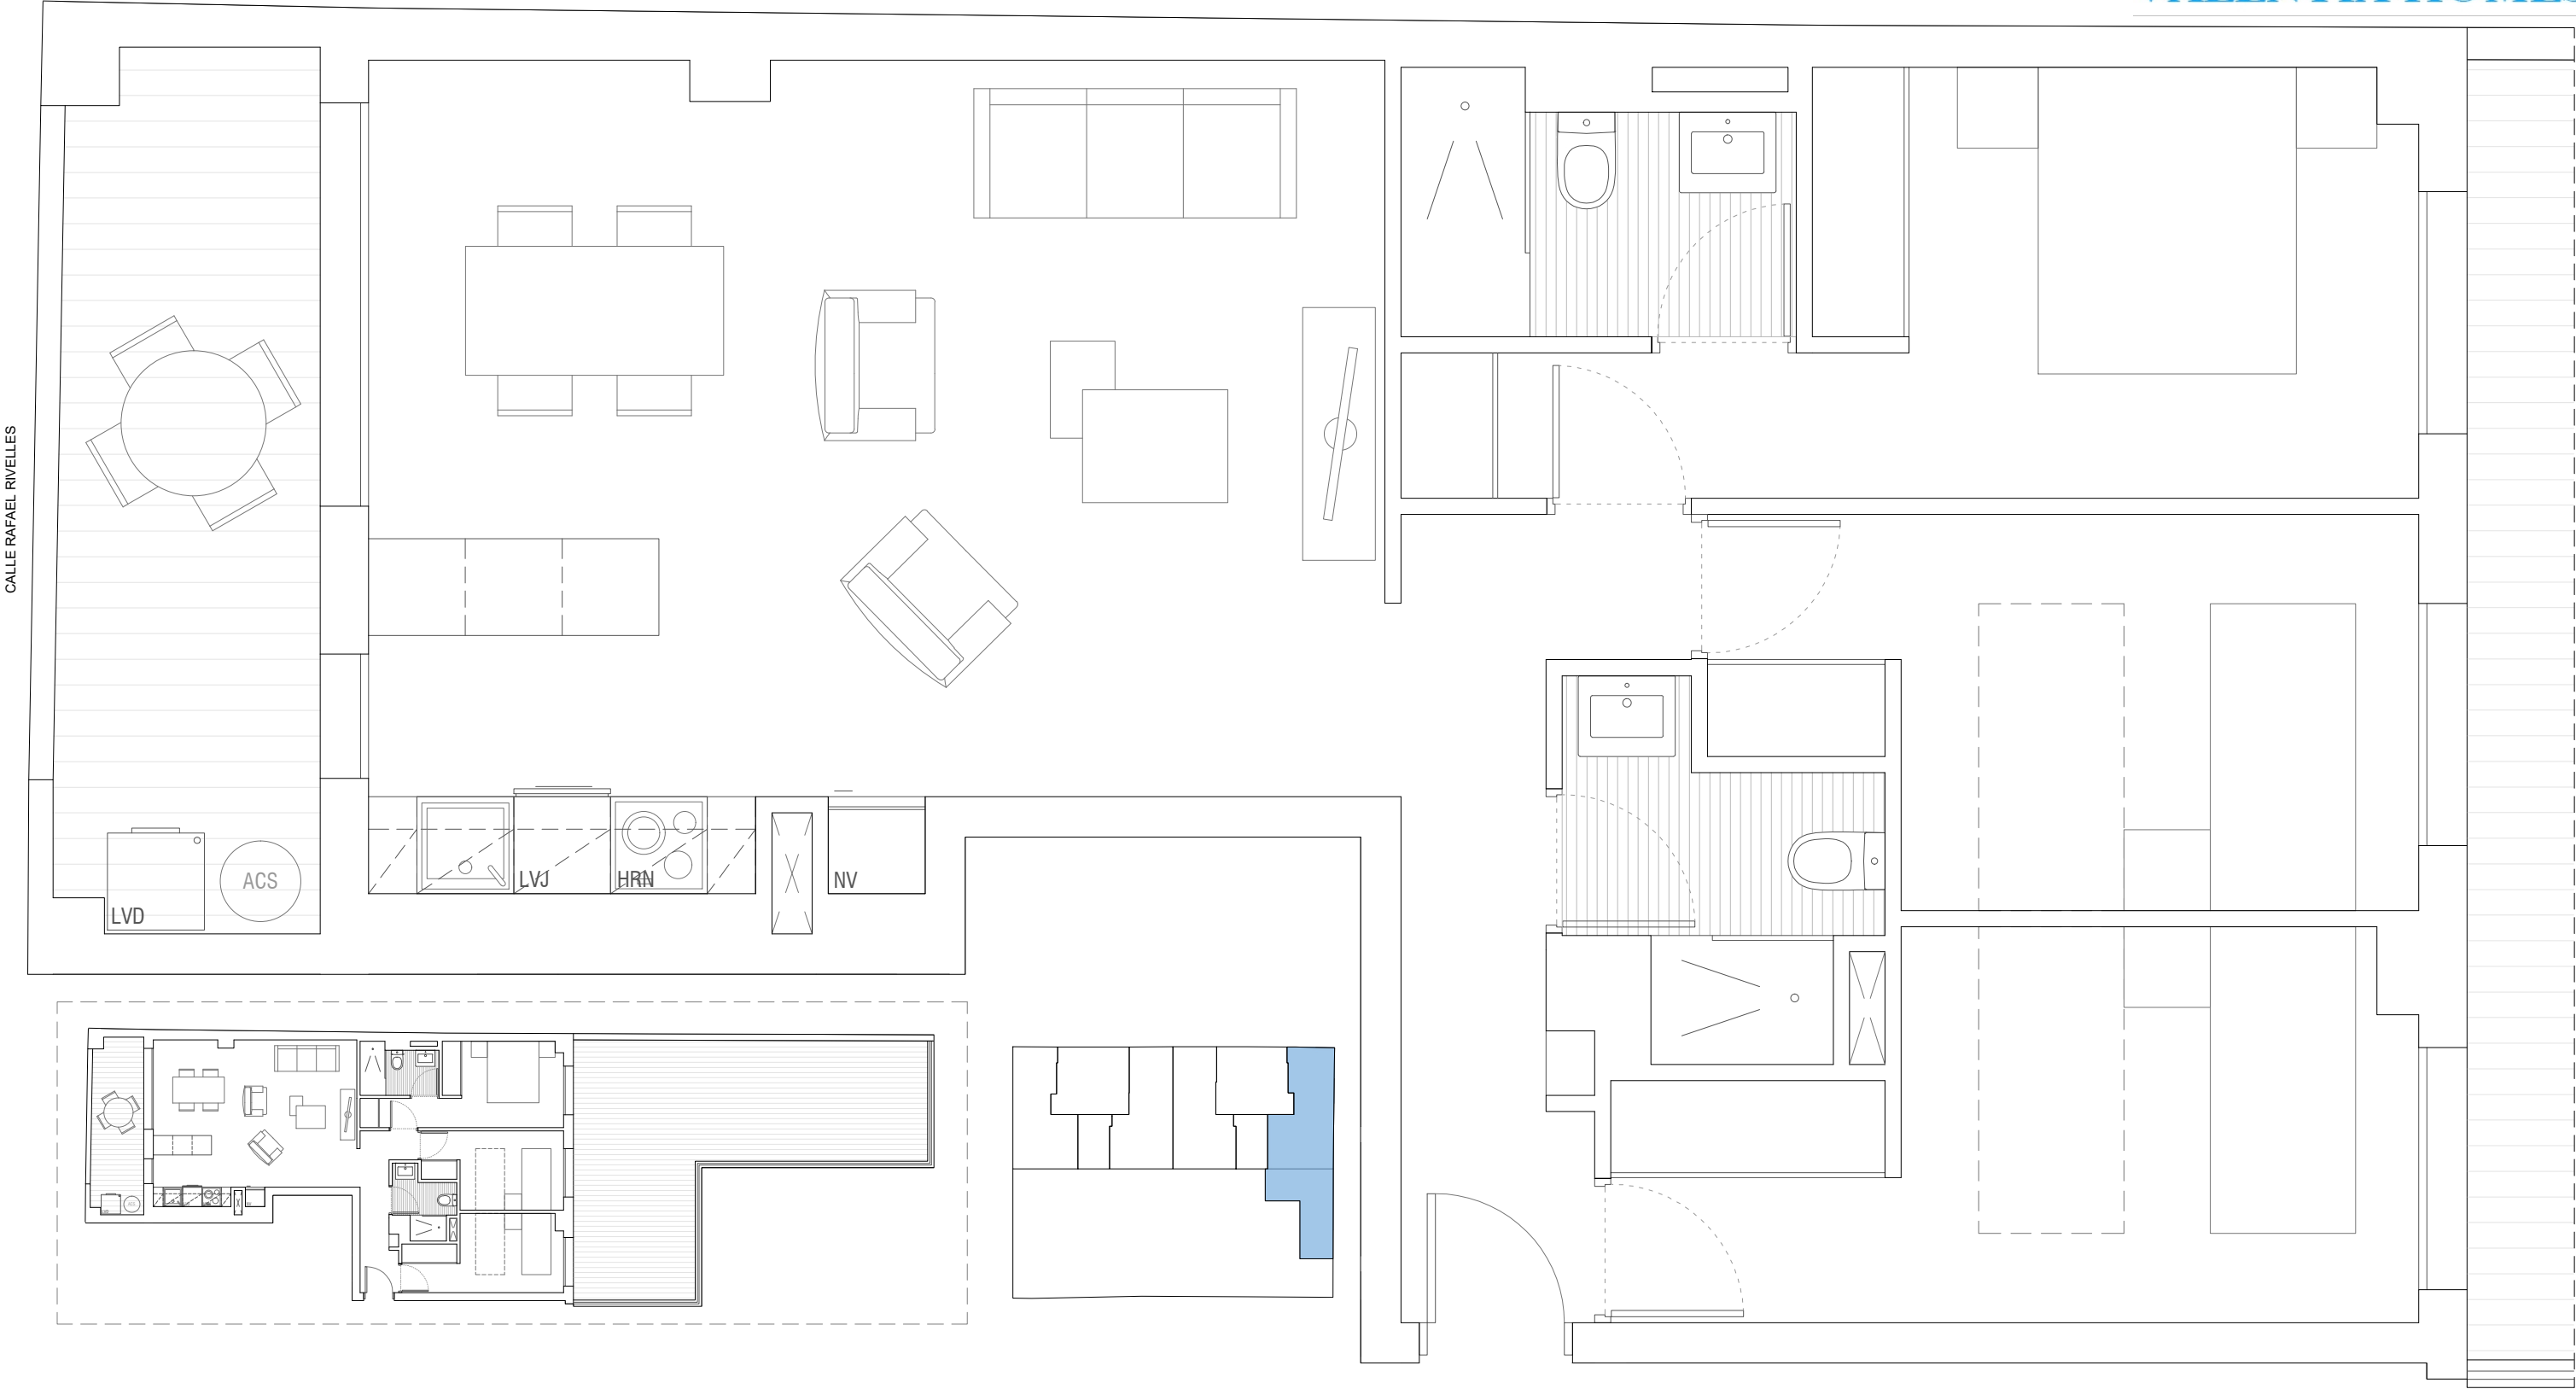

VALENTIA RESIDENCIAL RIVELLES

Ubicación. Calle Rafael Rivelles, Nº 21-23
46200 Paiporta, Valencia

Tipo. VIVIENDA 3A
PLANTA 1º


ESCALA GRÁFICA

0 0.5 1.0 2.0 m e: 1/40

SUPERFICIES	
TOTAL SUPERFICIE ÚTIL	82,97 m2
TOTAL SUPERFICIE ÚTIL TERRAZA	56,73 m2
TOTAL SUPERFICIE CONST.	100,95 m2
TOTAL SUPERFICIE CONST. + E.C.	118,10 m2

Las superficies de las terrazas cubiertas y cerradas por los laterales se computan al 100%, las terrazas cubiertas y abiertas por los laterales se computan al 50%.

AGENTES Y TÉCNICOS	
PROMOTOR	VALENTIA RESIDENCIAL RIVELLES PAIPORTA 2027 SL
ARQUITECTO	RAMÓN CALVO SOTO JUAN BAUTISTA BIOSCA GIL
ARQ. TÉCNICO	MIGUEL NAVARRO COLL

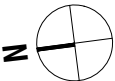

El presente documento no es contractual y podrá sufrir modificaciones por motivos técnicos y comerciales. Los elementos decorativos y ornamentales de mobiliario están exentos de compraventa, figurando en plano a efectos referenciales.