



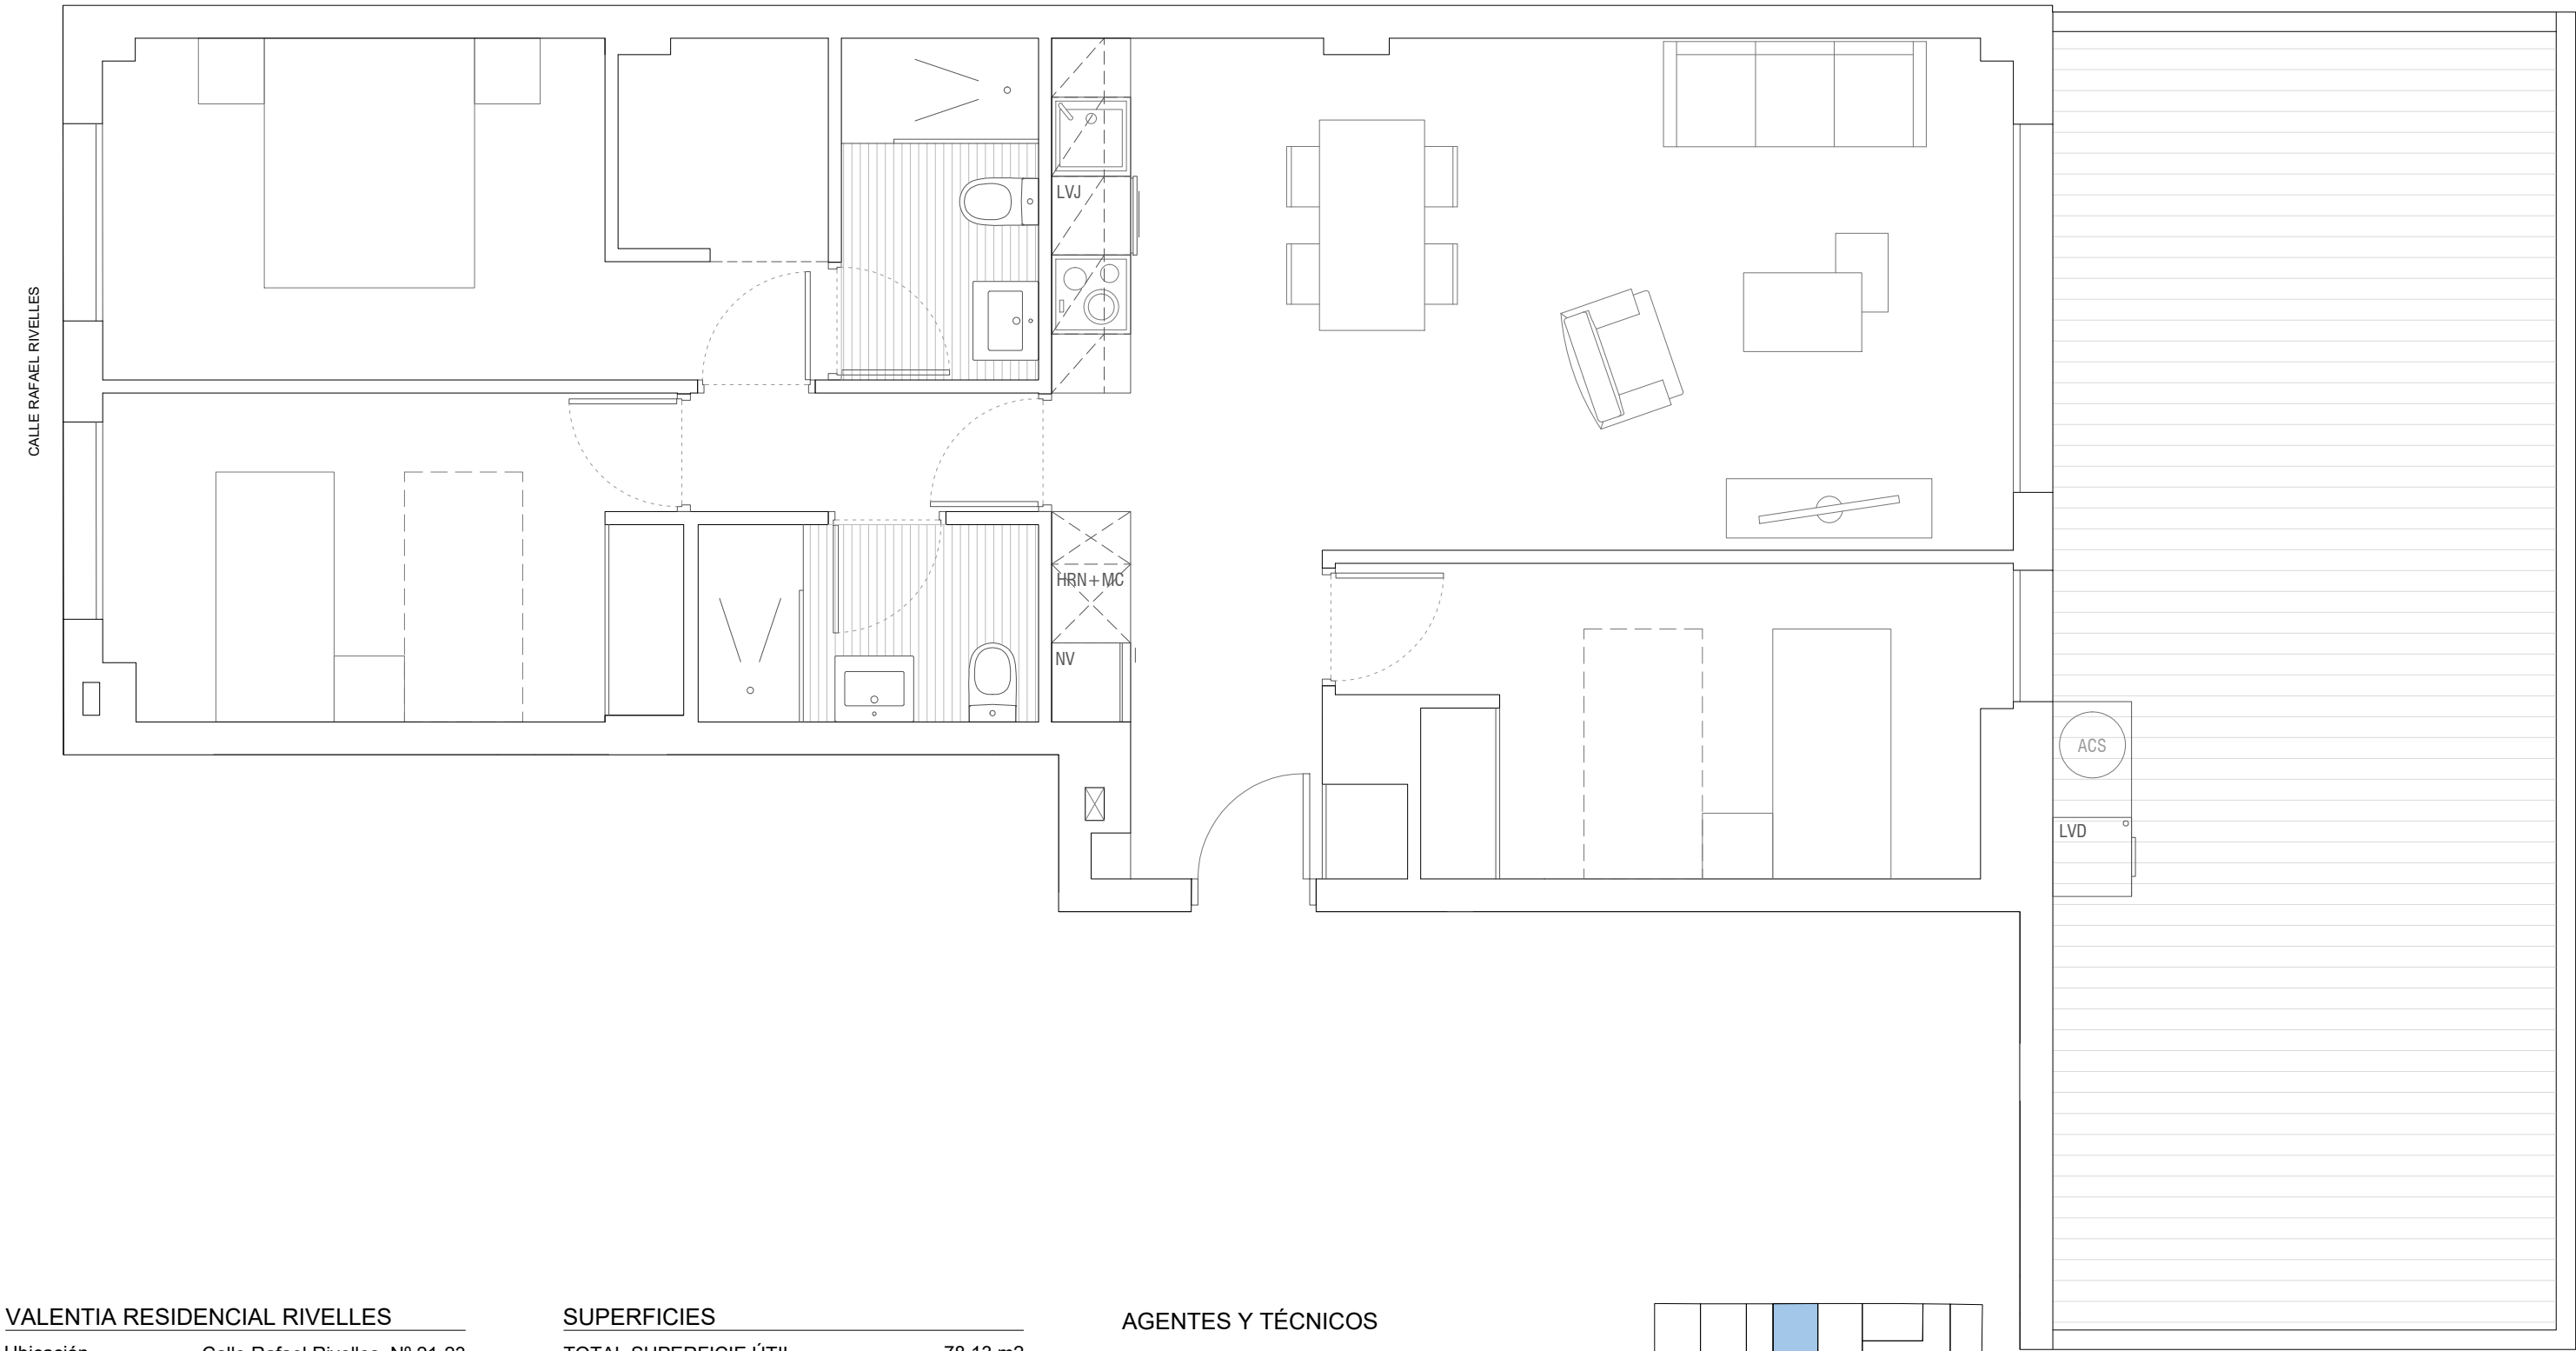



**VALENTIA RESIDENCIAL RIVELLES**  
Ubicación. Calle Rafael Rivelles, Nº 21-23  
46200 Paiporta, Valencia  
Tipo. VIVIENDA 3B  
PLANTA BAJA

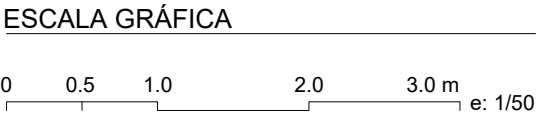

| SUPERFICIES                    |           |
|--------------------------------|-----------|
| TOTAL SUPERFICIE ÚTIL          | 78,13 m2  |
| TOTAL SUPERFICIE ÚTIL TERRAZA  | 37,45 m2  |
| TOTAL SUPERFICIE CONST.        | 91,40 m2  |
| TOTAL SUPERFICIE CONST. + E.C. | 106,93 m2 |

Las superficies de las terrazas cubiertas y cerradas por los laterales se computan al 100%, las terrazas cubiertas y abiertas por los laterales se computan al 50%.

**AGENTES Y TÉCNICOS**  
PROMOTOR VALENTIA RESIDENCIAL  
RIVELLES PAIPORTA 2027 SL  
ARQUITECTO RAMÓN CALVO SOTO  
JUAN BAUTISTA BIOSCA GIL  
ARQ. TÉCNICO MIGUEL NAVARRO COLL

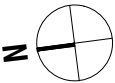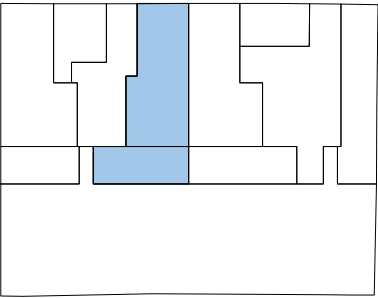

El presente documento no es contractual y podrá sufrir modificaciones por motivos técnicos y comerciales. Los elementos decorativos y ornamentales de mobiliario están exentos de compraventa, figurando en plano a efectos referenciales.