



CALLE RAFAEL RIVELLES

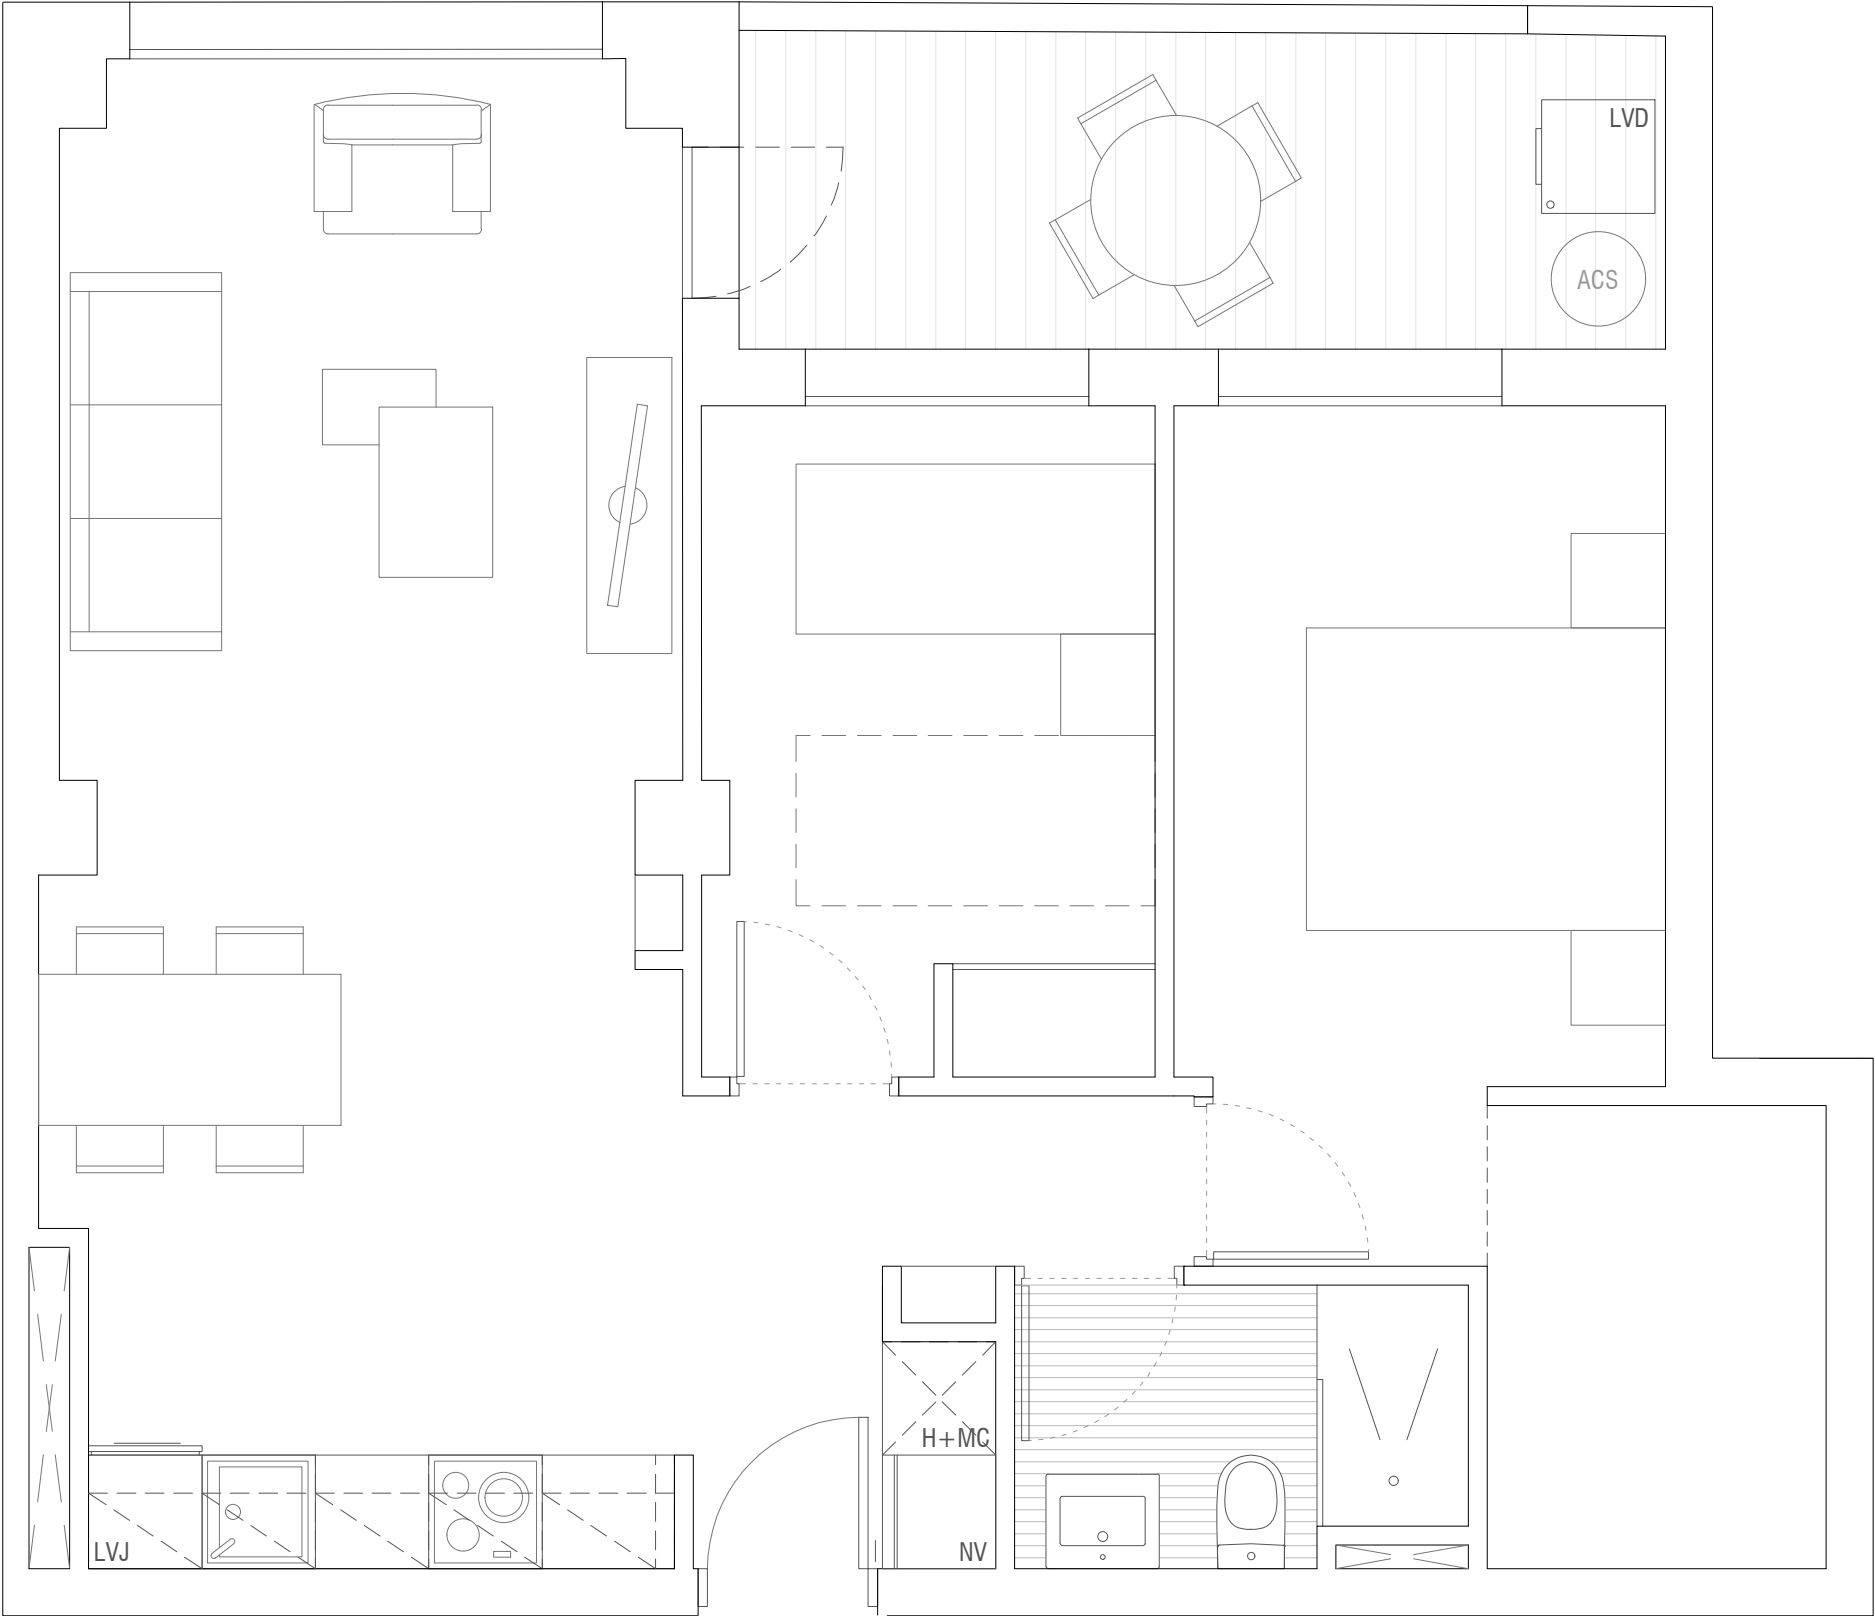

VALENTIA RESIDENCIAL RIVELLES

Ubicación. Calle Rafael Rivelles, Nº 21-23
46200 Paiporta, Valencia

Tipo. VIVIENDA 4A - 7A - 10A - 13A
PLANTA 1º - 2º - 3º - 4º

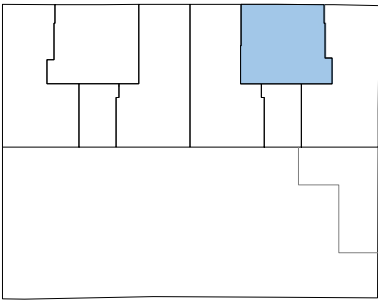

SUPERFICIES

TOTAL SUPERFICIE ÚTIL	64,83 m2
TOTAL SUPERFICIE CONST.	76,80 m2
TOTAL SUPERFICIE CONST. + E.C.	89,85 m2


Las superficies de las terrazas cubiertas y cerradas por los laterales se computan al 100%, las terrazas cubiertas y abiertas por los laterales se computan al 50%.

ESCALA GRÁFICA



AGENTES Y TÉCNICOS

PROMOTOR	VALENTIA RESIDENCIAL RIVELLES PAIPORTA 2027 SL
ARQUITECTO	RAMÓN CALVO SOTO JUAN BAUTISTA BIOSCA GIL
ARQ. TÉCNICO	MIGUEL NAVARRO COLL

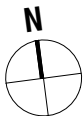

El presente documento no es contractual y podrá sufrir modificaciones por motivos técnicos y comerciales. Los elementos decorativos y ornamentales de mobiliario están exentos de compraventa, figurando en plano a efectos referenciales.