



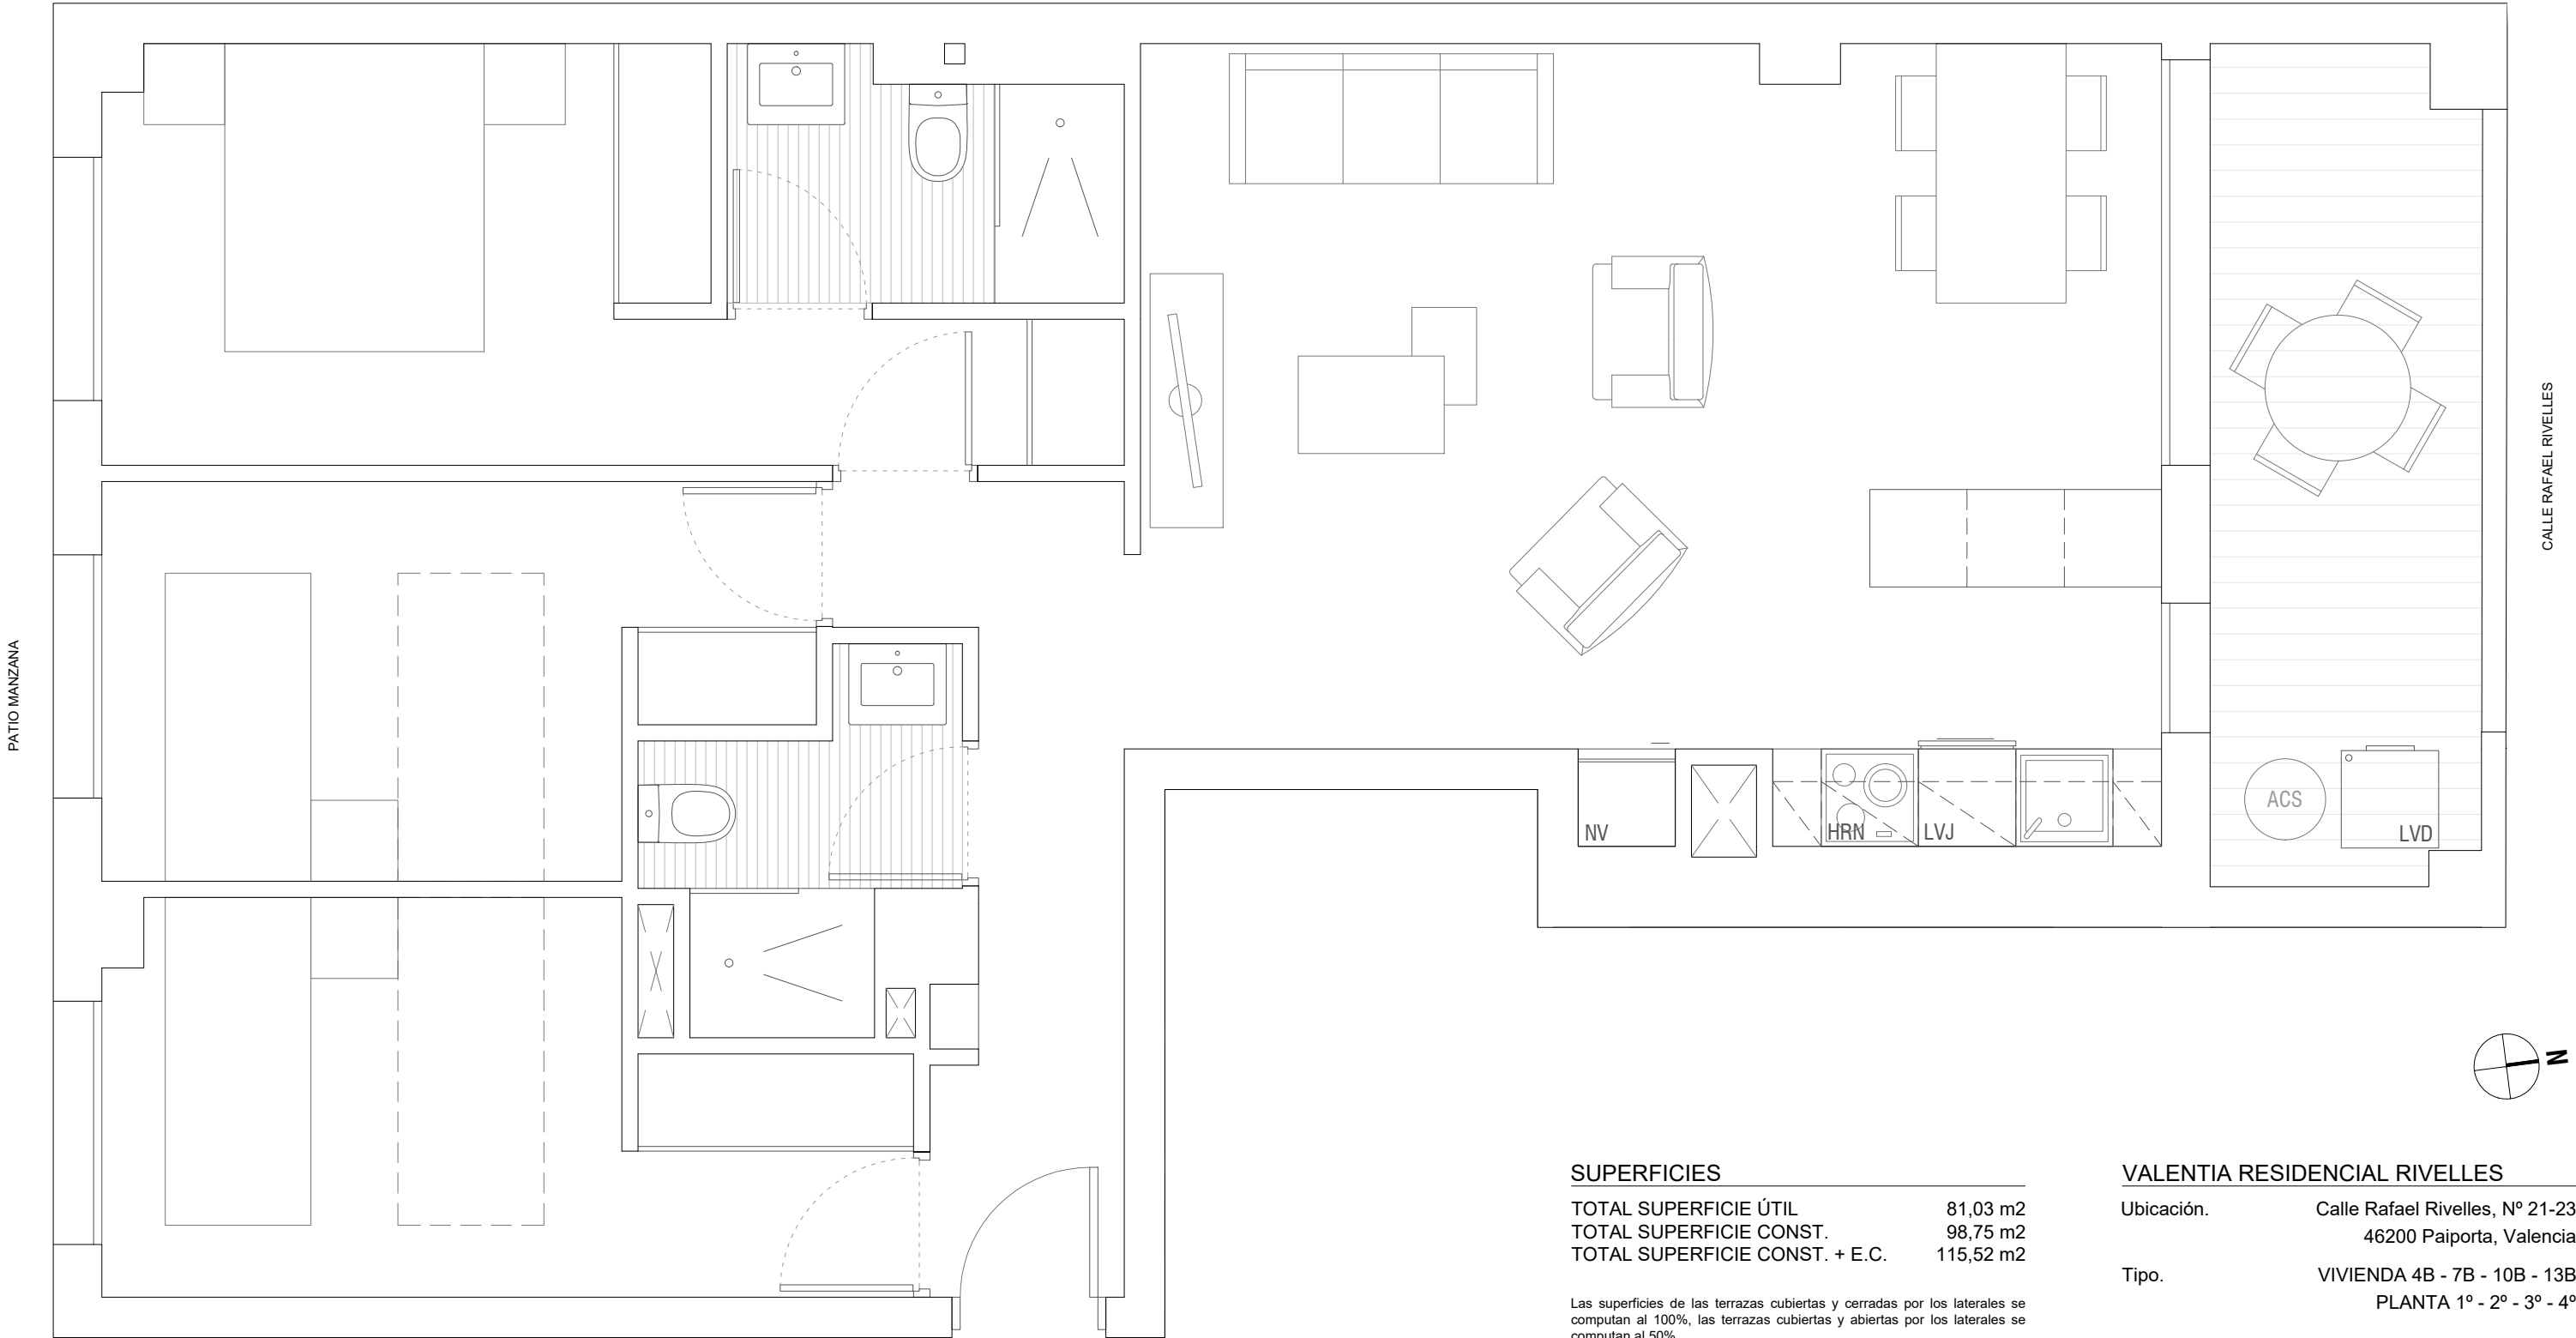

SUPERFICIES	
TOTAL SUPERFICIE ÚTIL	81,03 m2
TOTAL SUPERFICIE CONST.	98,75 m2
TOTAL SUPERFICIE CONST. + E.C.	115,52 m2

Las superficies de las terrazas cubiertas y cerradas por los laterales se computan al 100%, las terrazas cubiertas y abiertas por los laterales se computan al 50%.

VALENTIA RESIDENCIAL RIVELLES	
Ubicación.	Calle Rafael Rivelles, Nº 21-23 46200 Paiporta, Valencia
Tipo.	VIVIENDA 4B - 7B - 10B - 13B PLANTA 1º - 2º - 3º - 4º

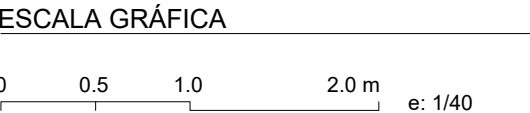

AGENTES Y TÉCNICOS	
PROMOTOR	VALENTIA RESIDENCIAL RIVELLES PAIPORTA 2027 SL
ARQUITECTO	RAMÓN CALVO SOTO JUAN BAUTISTA BIOSCA GIL
ARQ. TÉCNICO	MIGUEL NAVARRO COLL

El presente documento no es contractual y podrá sufrir modificaciones por motivos técnicos y comerciales. Los elementos decorativos y ornamentales de mobiliario están exentos de compraventa, figurando en plano a efectos referenciales.