


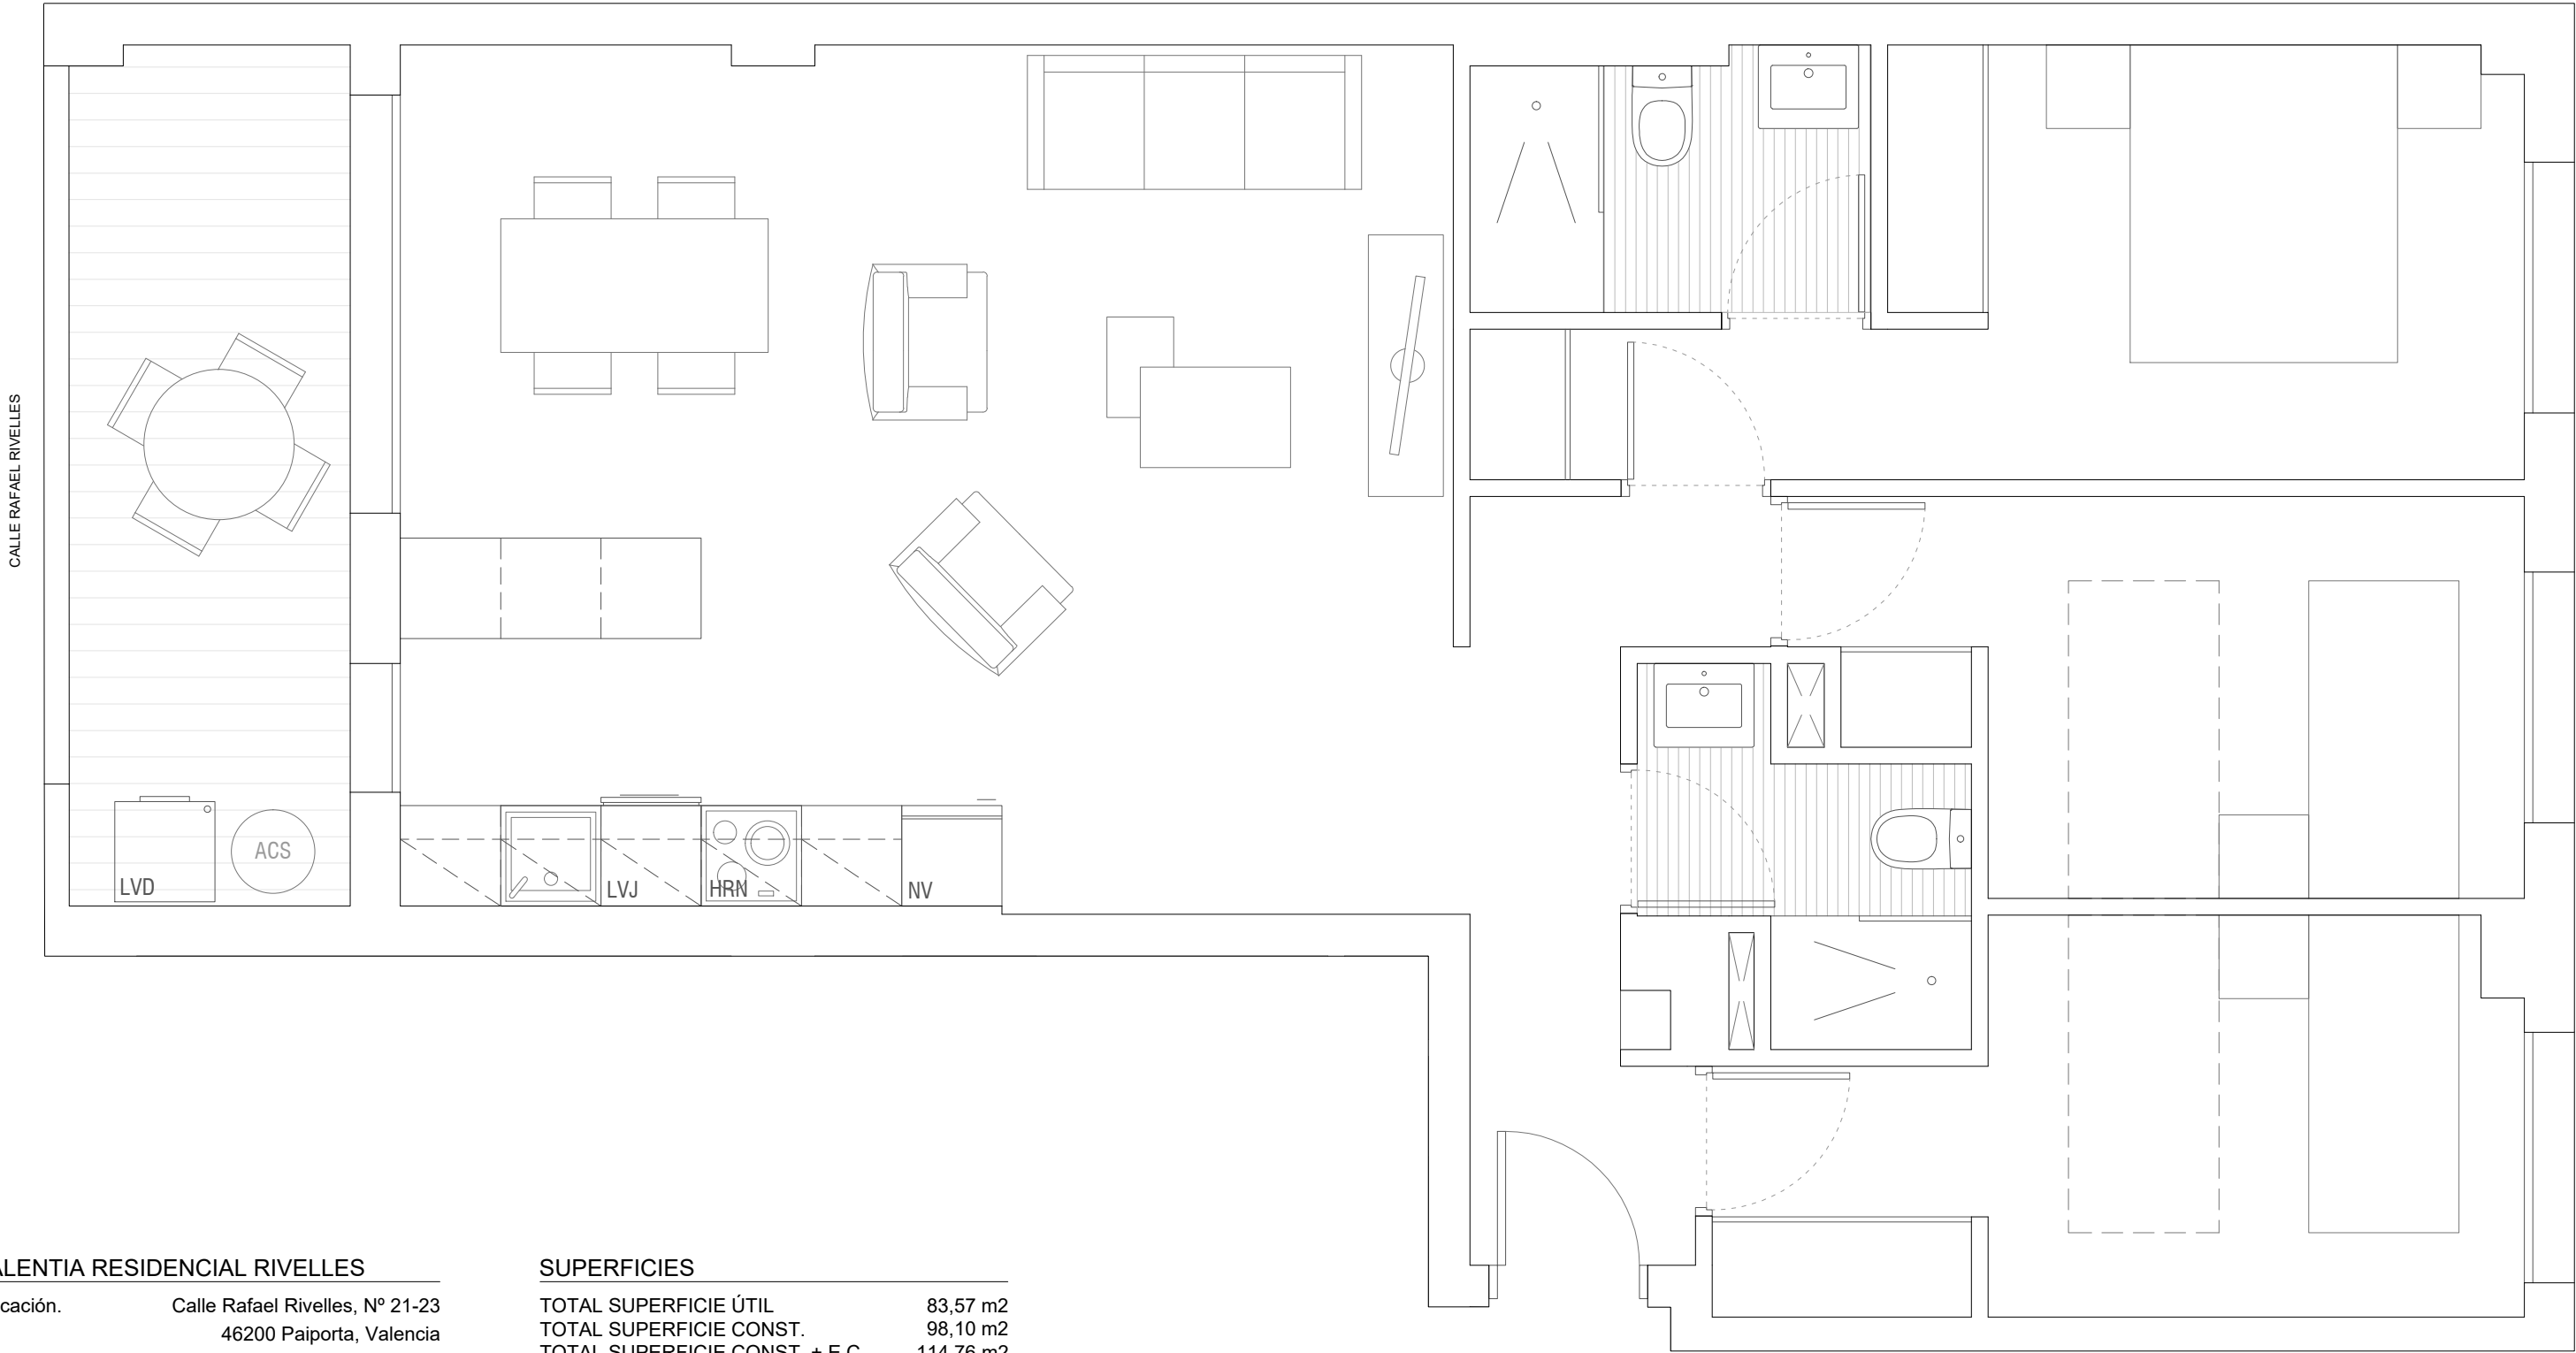

VALENTIA RESIDENCIAL RIVELLES

Ubicación. Calle Rafael Rivelles, Nº 21-23
46200 Paiporta, Valencia

Tipo. VIVIENDA 5B - 8B - 11B - 14B
PLANTA 1º - 2º - 3º - 4º

ESCALA GRÁFICA



SUPERFICIES

TOTAL SUPERFICIE ÚTIL	83,57 m2
TOTAL SUPERFICIE CONST.	98,10 m2
TOTAL SUPERFICIE CONST. + E.C.	114,76 m2



Las superficies de las terrazas cubiertas y cerradas por los laterales se computan al 100%, las terrazas cubiertas y abiertas por los laterales se computan al 50%.

AGENTES Y TÉCNICOS

PROMOTOR VALENTIA RESIDENCIAL
RIVELLES PAIPORTA 2027 SL

ARQUITECTO RAMÓN CALVO SOTO
JUAN BAUTISTA BIOSCA GIL

ARQ. TÉCNICO MIGUEL NAVARRO COLL

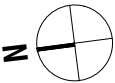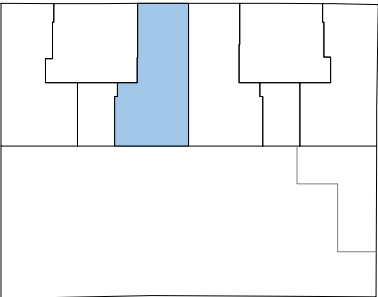

El presente documento no es contractual y podrá sufrir modificaciones por motivos técnicos y comerciales. Los elementos decorativos y ornamentales de mobiliario están exentos de compraventa, figurando en plano a efectos referenciales.